

ตารางแสดงวงเงินงบประมาณที่ได้รับจัดสรรและราคากลางในงานจ้างก่อสร้าง

1	ชื่อโครงการ	ปรับปรุงถนนดินลงหินคลุกบ้านโคก หมู่ที่ 1 ตำบลโคกจาน อำเภออุทุมพรพิสัย จังหวัดศรีสะเกษ (ถนนสายวัดจานเก่า-เขตตำบลทุ่งไชย)		
2	หน่วยงานเจ้าของโครงการ	เทศบาลตำบลโคกจาน		
3	วงเงินงบประมาณที่ได้รับจัดสรร	253,000.00		บาท
4	ลักษณะงานโดยสังเขป	ขนาดกว้าง 3.00 เมตร ยาว 480.00 เมตร ลงหินคลุกหนาเฉลี่ย 0.10 เมตร หรือมีพื้นที่ผิวจราจร ไม่น้อยกว่า 1,440.00 ตารางเมตร ปริมาณดินถมไม่น้อยกว่า 720.00 ลูกบาศก์เมตร รายละเอียดตามแบบแปลนเทศบาลตำบลโคกจานกำหนด พร้อมป้ายโครงการ 1 ป้าย		
5	ราคากลางคำนวณ ณ วันที่	15 ก.พ. 2565	เป็นเงิน	257,552.51 บาท
6	บัญชีประมาณการราคากลาง			
6.1	แบบสรุปราคากลางงานทาง สะพาน และท่อเหลี่ยม			
7	รายชื่อคณะกรรมการกำหนดราคากลาง			
7.1	นายอภิชาติ สมมุติ	ประธานกรรมการกำหนดราคากลาง	ผู้อำนวยการกองช่าง	
7.2	นายสมิท ศรีหวาด	กรรมการกำหนดราคากลาง	นายช่างโยธาปฏิบัติงาน	
7.3	นายอุทัย จันทำ	กรรมการกำหนดราคากลาง	ผู้ช่วยเจ้าพนักงานธุรการ	

สรุปรายละเอียดประมาณราคากลาง



เทศบาลตำบลโคกจาน อำเภออุทุมพรพิสัย จังหวัดศรีสะเกษ

ประเภท	งานทาง
โครงการ	ปรับปรุงถนนดินลงหินคลุก
สถานที่ก่อสร้าง	บ้านโคก หมู่ที่ 1 ตำบลโคกจาน อำเภออุทุมพรพิสัย จังหวัดศรีสะเกษ
ชื่อสายทาง	(ถนนสายวัดจานเก่า-เขตตำบลทุ่งไชย)
งบประมาณ	257,552.51 บาท
ตัวอักษร	(สองแสนห้าหมื่นเจ็ดพันห้าร้อยห้าสิบบาทห้าสิบบเอ็ดสตางค์)

แบบสรุปราคากลางงานก่อสร้างทาง สะพาน และท่อเหลี่ยม

ชื่อโครงการก่อสร้าง ปรับปรุงถนนดินลงหินคลุก

สถานที่ก่อสร้าง บ้านโคก หมู่ที่ 1 ตำบลโคกจาน อำเภออุทุมพรพิสัย จังหวัดศรีสะเกษ
(ถนนสายวัดจานเก่า-เขตตำบลทุ่งไชย)

รายละเอียด ขนาดกว้าง 3.00 เมตร ยาว 480.00 เมตร ลงหินคลุกหนาเฉลี่ย 0.10 เมตร หรือมีพื้นที่ผิวจราจรไม่น้อยกว่า 1,440.00 ตารางเมตร รายละเอียดตามแบบแปลนเทศบาลตำบลโคกจานกำหนด พร้อมป้ายโครงการ 1 ป้าย

หน่วยงานเจ้าของโครงการ เทศบาลตำบลโคกจาน

แบบเลขที่

คำนวณราคากลางเมื่อวันที่ 15 กุมภาพันธ์ 2565

ลำดับ	รายการ	หน่วย	ปริมาณ งาน	ราคาต่อหน่วย	ราคาทุน (บาท)	Factor F	ราคาต่อหน่วย x FF	ราคากลาง
1	งานรื้อโครงสร้างถนนเดิม							
	1.1 งานรื้อผิวลาดยางเดิม	ตร.ม.						
	1.2 งานรื้อผิวคอนกรีตเดิม	ตร.ม.						
2	งานดิน							
	2.1 งานถางป่าและขุดตอ	ตร.ม.	1,440.00	1.73	2,491.20	1.3607	2.35	3,389.78
	2.2 งานดินถมคันทาง	ลบ.ม.	720.00	90.87	65,426.40	1.3607	123.65	89,025.70
	2.3 งานทรายถมคันทาง	ลบ.ม.						
	2.4 งานวัสดุคัดเลือกประเภท ก	ลบ.ม.						
3	งานรองพื้นทางและพื้นทาง							
	3.1 งานรื้อชั้นทางเดิมและก่อสร้างใหม่ หนา 10 ซม. ชั้นพื้นทางหินคลุก/กรวดไม่	ตร.ม.						
	3.2 งานรื้อชั้นทางเดิมและก่อสร้างใหม่ หนา 10 ซม. ชั้นรองพื้นทางวัสดุมวลรวม	ตร.ม.						
	3.3 งานรองพื้นทางวัสดุมวลรวม	ลบ.ม.						
	3.4 งานพื้นทางหินคลุก	ลบ.ม.	144.00	825.76	118,909.44	1.3607	1,123.61	161,800.08
	3.5 งานทรายรองใต้ผิวทางคอนกรีต	ลบ.ม.						
	3.6 งานปรับปรุงชั้นทางเดิมในที่ ชุติกเฉลี่ย 20 ซม. ชั้นพื้นทางหินคลุก/กรวดไม่	ตร.ม.						
	3.7 งานไหล่ทางวัสดุมวลรวม	ลบ.ม.						
	3.8 งานไหล่ทางลูกรัง	ลบ.ม.						
4	งานผิวทาง							
	4.1 ผิวทางปอร์ตแลนด์ซีเมนต์คอนกรีต หนา 0.15 เมตร (ใช้ตะแกรงเหล็ก)	ตร.ม.						
	4.2 รอยต่อเนื้อขยายตามขวาง (Expansion Joint) (เหล็ก RB 19 มม.)	ม.						

ลำดับ	รายการ	หน่วย	ปริมาณงาน	ราคาต่อหน่วย	ราคาทุน (บาท)	Factor F	ราคาต่อหน่วย x FF	ราคากลาง
	4.3 รอยต่อเพื่อหดตามขวาง(Contraction Joint) (เหล็ก RB 19 มม.)	ม.						
	4.4 รอยต่อตามยาว (Longitudinal Joint) (เหล็ก DB 12 มม.)	ม.						
	4.5 รอยต่อตามขอบถนนคอนกรีตกับลาดยาง	ม.						
5	งานโครงสร้าง							
	5.1 งานท่อเหลี่ยมคอนกรีตเสริมเหล็กก่อสร้างใหม่	ม.						
	5.2 งานท่อกลมคสล.ขนาด Ø 0.30 ม.	ม.						
	5.3 งานท่อกลมคสล.ขนาด Ø 0.60 ม.	ม.						
6	งานอื่นๆ							
	6.1 ป้ายโครงการ	ป้าย	1.00	2,452.38	2,452.38	1.3607	3,336.96	3,336.96
					189,279.42		TOTAL	257,552.51

ผลรวมค่างานต้นทุนงานก่อสร้างทาง =

189,279.42

 ผลรวมค่างานต้นทุนงานก่อสร้างสะพานและท่อเหลี่ยม =

--

 ผลรวมค่าใช้จ่ายพิเศษตามข้อกำหนดและค่าใช้จ่ายอื่นๆ =

--

ค่า FACTOR F งานก่อสร้างทาง =

1.3607

 ค่า FACTOR F งานก่อสร้างสะพานและท่อเหลี่ยม =

--

ขนาดหรือเนื้อที่ 1440.00 ตร.ม.
 เฉลี่ยราคา 178.86 บาท/ตร.ม.

คณะกรรมการกำหนดราคากลางได้ตรวจสอบแล้ว
 เห็นชอบให้ประมาณราคานี้เป็นราคากลาง

ลงชื่อ.....ประธานกรรมการ

นายอภิชาติ สมมติ
 ผู้อำนวยการกองช่าง

ลงชื่อ.....กรรมการ

(นายสนธิ ศรีหวาด)
 นายช่างโยธาปฏิบัติงาน

ลงชื่อ.....กรรมการ

นายอุทัย จันทำ
 ผู้ช่วยเจ้าพนักงานธุรการ



โครงการ ปรับปรุงถนนดินลงหินคลุก

สถานที่

สายวัดจานเก่า - เชื่อม ตำบลทุ่งไผ่ ตำบลโคกจาน อำเภออุทุมพรพิสัย จังหวัดศรีสะเกษ

เจ้าของโครงการ

เทศบาลตำบลโคกจาน

ออกแบบ

กองช่าง เทศบาลตำบลโคกจาน

แบบเลขที่

สำนักงานโยธาธิการและผังเมืองจังหวัดศรีสะเกษ


การตรวจรับรองแบบแปลน

สถาปนิก	 (นายสุชัย ทองคู้) สถาปนิกชำนาญการ ส.สถ.๒๕๕๑
วิศวกร	 (นายธีรพล พงศ์พีระ) พนักงานวิศวกรโยธา ภย.๔๖๖๒๒
วิศวกร	 (นายอุดมสิทธิ์ วิเศษสังข์) วิศวกรโยธาปฏิบัติการ ภย.๕๕๕๘๘
ตรวจ	หัวหน้ากลุ่มงานวิชาการโยธาธิการ
เห็นชอบ	 (นายพิศุทธิ์กิตติ รัตนวรรณ) โยธาธิการและผังเมืองศรีสะเกษ วย.๑๖๐๑
ม/เดือน/ปี	

จุดดำเนินโครงการปรับปรุงถนนดินลงหินคลุกบ้านโคก หมู่ที่ 1 (สายวัดจันทเก่า - เชื่อม ตำบลทุ่งไชย)

จุดเริ่มต้นโครงการ N 14.996351, E 104.088357

จุดสิ้นสุดโครงการ N 15.001583, E 104.090068

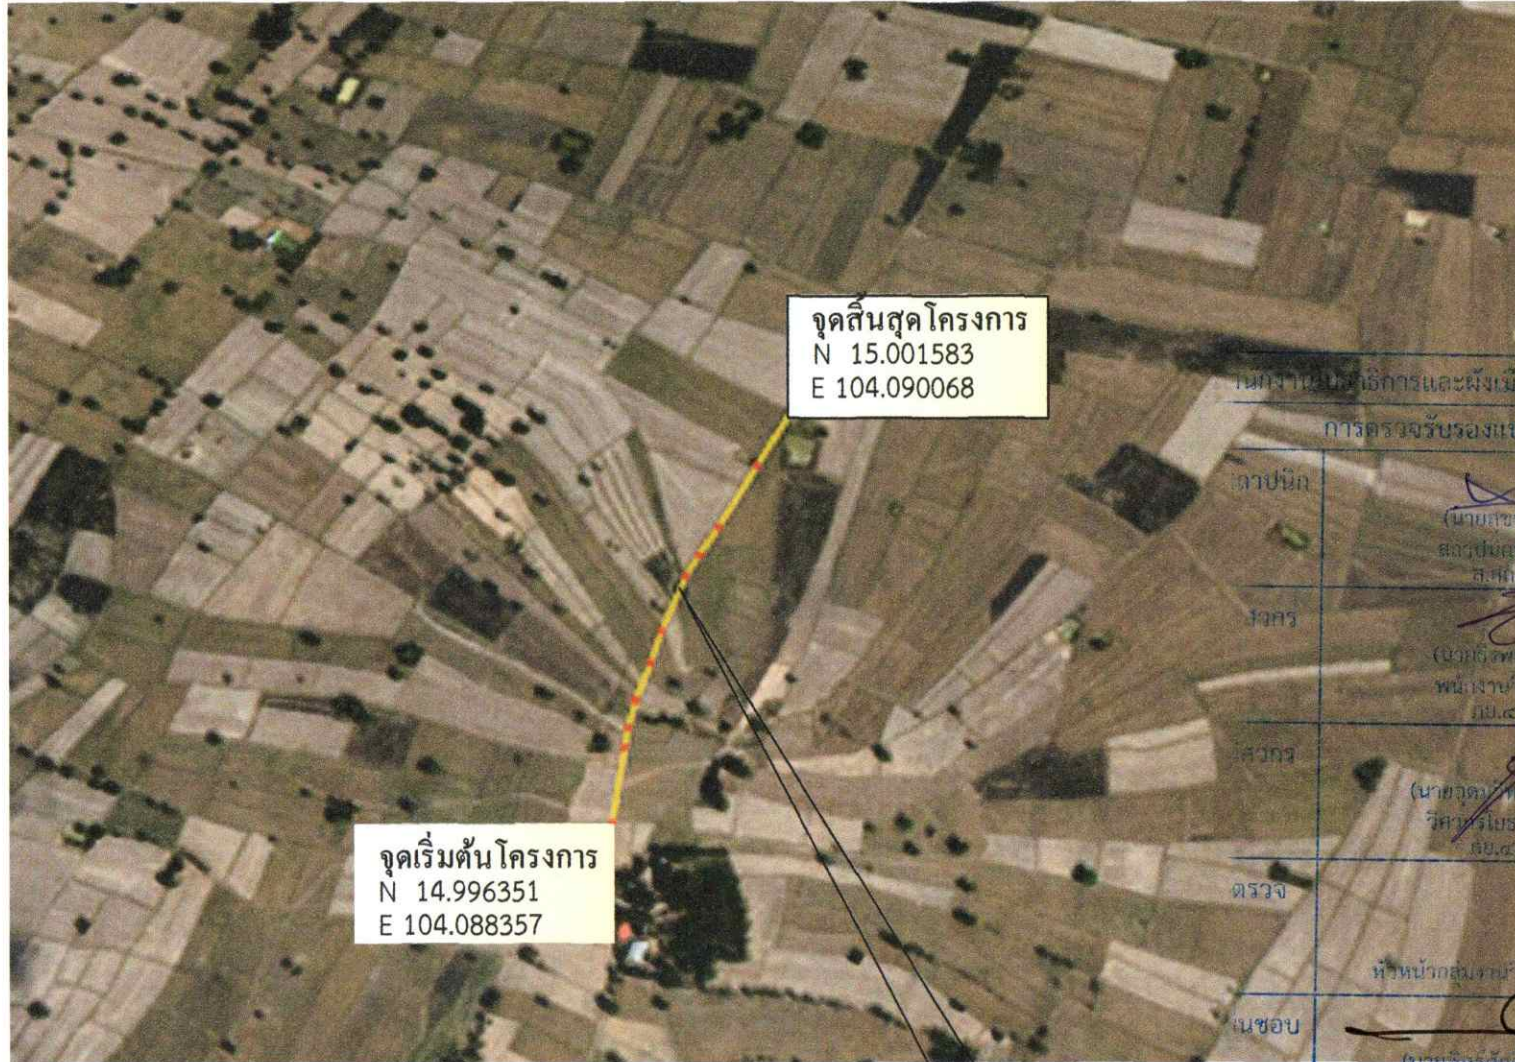

จุดสิ้นสุดโครงการ
N 15.001583
E 104.090068

จุดเริ่มต้นโครงการ
N 14.996351
E 104.088357

ถนนดำเนินโครงการปรับปรุงถนนดินลงหินคลุก บ้านโคก หมู่ที่ 1 (สายวัดจันทเก่า - เชื่อม ตำบลทุ่งไชย) ขนาดกว้าง 3.00 เมตร ยาว 480.00 เมตร ลงหินคลุกหนาเฉลี่ย 0.10 เมตร หรือพื้นที่ผิวจราจรไม่น้อยกว่า 1,440.00 ตารางเมตร ปริมาณดินถมไม่น้อยกว่า 720.00 ลูกบาศก์เมตรตามแบบเทศบาลตำบลโคกจันทเก่า กำหนด พร้อมป้ายโครงการ 1 ป้าย



โครงการ
ปรับปรุงถนนดินลงหินคลุก

เจ้าของ
เทศบาลตำบลโคกจันทเก่า

สถานที่ก่อสร้าง
สายวัดจันทเก่า - เชื่อม ตำบลทุ่งไชย
ต.โคกจันทเก่า อ.อุทุมพรพิสัย
จังหวัดศรีสะเกษ

สำรวจ
นายสมศักดิ์ ศรีหวาด
นายช่างโยธาปฏิบัติงาน

เขียนแบบ
นายอนันต์ รัชต์ศิริ
ช่างก่อสร้าง

ตรวจแบบ
นายอภิชาติ สมบัติ
ผู้อำนวยการกองช่าง

เห็นชอบ
นางสาวอุไร ไปรุ่งจิต
ปลัดเทศบาลตำบลโคกจันทเก่า

อนุมัติ
นายนิรุทธิ์ เกษกุล
นายกเทศมนตรีตำบลโคกจันทเก่า

แบบแสดง
จุดดำเนินการก่อสร้าง

มาตราส่วน
ไม่แสดง

วันที่

แผ่นที่ 2/15

นางสาวอุไร ไปรุ่งจิต
ปลัดเทศบาลตำบลโคกจันทเก่า

การตรวจรับรองแบบแปลน

สถาปนิก
(นายสมชาย ทองคู้)
สถาปนิกและนายช่างโยธา
ส.ก.ช.๒๘๕๑

วิศวกร
(นายอภิชาติ พงศ์ศิริระ)
พนักงานวิชาการโยธา
ป.ย.๔๖๖๒๒

สำรวจ
(นายวิวัฒน์ วิเศษสังข์)
วิศวกรโยธาปฏิบัติการ
ป.ย.๔๖๖๒๘

ตรวจ
หัวหน้ากลุ่มงานวิชาการโยธาธิการ

เห็นชอบ
(นายพิรุณศักดิ์ รัตนวรรณ)
โยธาธิการและผังเมืองศรีสะเกษ
ว.ย.๑๖๐๑



โครงการ
ปรับปรุงถนนดินลงหินคลุก

เจ้าของ
เทศบาลตำบลโคกจาน

สถานที่ก่อสร้าง
ถนนวัดจันทน์ - เขื่อน ตำบลทุ่งไชย
ต.โคกจาน อ.อุทุมพรพิสัย
จังหวัดศรีสะเกษ

สำรวจ
นายสมิท ศรีหวาด
นายช่างโยธาปฏิบัติงาน

เขียนแบบ
นายอนิรุต ระเบียบพิริ
ช่างก่อสร้าง

ตรวจแบบ
นายอภิชาติ สมมติ
ผู้อำนวยการกองช่าง

เห็นชอบ
นางสาวอุไร ไปรุ่งจิต
ปลัดเทศบาลตำบลโคกจาน


อนุมัติ
นายนิรุตย์ เกษกุล
นายกเทศมนตรีตำบลโคกจาน

แบบแสดง
-แบบแปลน

มาตราส่วน
1:100

วันที่

แผ่นที่ 3/15

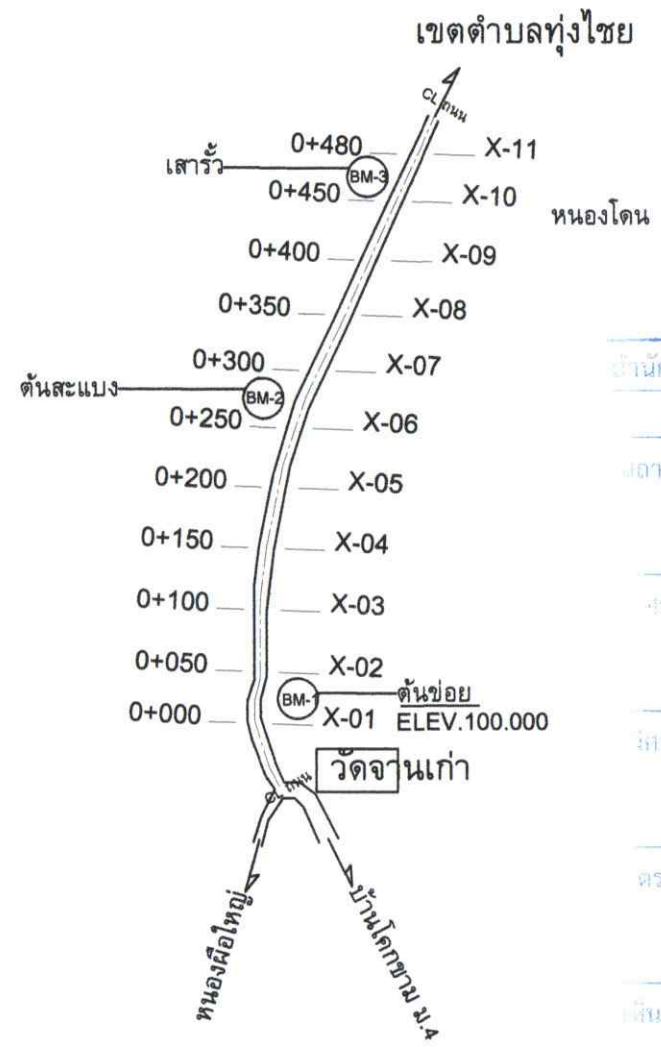

สำนักงานโยธาธิการและผังเมืองจังหวัดศรีสะเกษ

การตรวจรับรองแบบแปลน	
สถาปนิก	(นายสุชชัย ทองคู่) สถาปนิกชำนาญการ ส.สท.๒๔๕๑
สำรวจ	(นายธีรพล พงศ์พิระ) พนักงานวิศวกรโยธา ภย.๔๖๖๒๒
วิศวกร	(นายอดุลวิทย์ วิเศษสังข์) วิศวกรโยธาปฏิบัติการ ภย.๕๕๙๗๘
ตรวจ	หัวหน้ากลุ่มงานวิชาการโยธาธิการ
เห็นชอบ	(นายพิศรุศักดิ์ รัตนวรรณ) โยธาธิการและผังเมืองศรีสะเกษ ว.บ.๑๖๐๑
เดือน/ปี	

รูปแบบแปลน
มาตราส่วน 1:100



โครงการ
ปรับปรุงถนนดินงหินคลุก

เจ้าของ
เทศบาลตำบลโคกจาน

สถานที่ก่อสร้าง
สายดินงเก่า - เขื่อน ตำบลทุ่งโฮ้ง
ต.โคกจาน อ.อุทุมพรพิสัย
จังหวัดศรีสะเกษ

สำรวจ
นายสนิท ศรีหวาด
นายช่างโยธาปฏิบัติงาน

เขียนแบบ
นายอนันต์ ระเบียบศรี
ช่างก่อสร้าง

ตรวจแบบ
นายอภิชาติ สมมุติ
ผู้อำนวยการกองช่าง

เห็นชอบ
นางสาวอุไร ไพบูลย์
ปลัดเทศบาลตำบลโคกจาน

อนุมัติ
นายนิรุทธิ์ เกษมกุล
นายกเทศมนตรีตำบลโคกจาน

แบบแสดง
รูปตัด x-01
รูปตัด x-02

มาตราส่วน
1:200


วันที่

แผ่นที่ 4/10

ระดับถนน

ระดับดินเดิม

ระดับถนนผิวจราจรหินคลุก

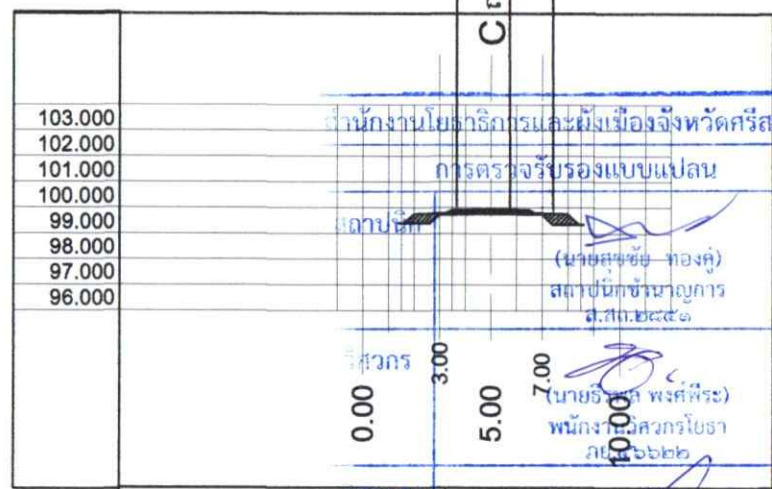


มาตราส่วน 1 : 200

STA = 0+050

รูปตัด x-02
มาตราส่วน 1 : 200

หัวหน้ากลุ่มงานวิชาการโยธาธิการ
(นายพิศรุทธิ์ รัตนวรมณี)
โยธาธิการและผังเมืองศรีสะเกษ
ร.ย.๑๖๐๑

ระดับดินเดิม

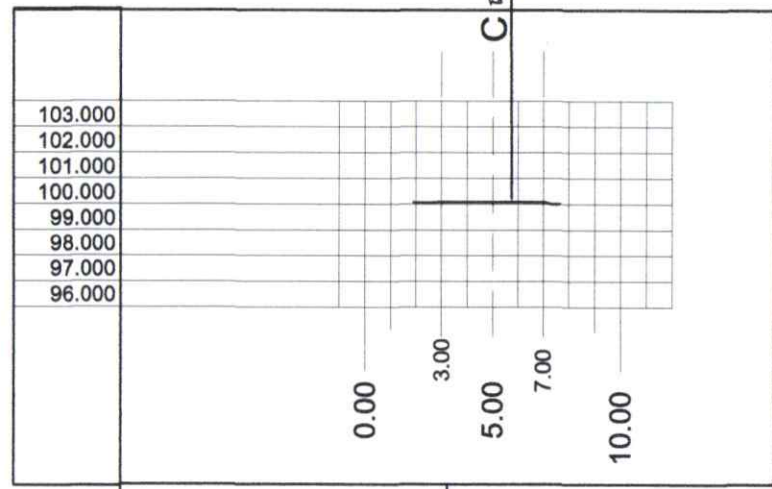

มาตราส่วน 1 : 200

STA = 0+000

รูปตัด x-01
มาตราส่วน 1 : 200

หน้าตัดดินขุด 0.00 ตารางเมตร

หน้าตัดดินถม 0.00 ตารางเมตร



โครงการ
ปรับปรุงถนนดินลงหินคลุก

เจ้าของ
เทศบาลตำบลโคกจาน

สถานที่ก่อสร้าง
สายวิชนากา - เขื่อน ตำบลหมู่ไชย
ต.โคกจาน อ.อุทุมพรพิสัย
จังหวัดศรีสะเกษ

สำรวจ
นายสนิท ศรีหวาด
นายช่างโยธาปฏิบัติงาน

เขียนแบบ
นายอนันต์ รัชชสิทธิ์
ช่างก่อสร้าง

ตรวจแบบ
นายอภิชาติ สมมุติ
ผู้อำนวยการกองช่าง

เห็นชอบ
นางสาวอุไร โปร่งจิต
ปลัดเทศบาลตำบลโคกจาน


อนุมัติ
นายนิรุทธิ์ เกษกุล
นายกเทศมนตรีตำบลโคกจาน

แบบแสดง
รูปตัด x-03
รูปตัด x-04

มาตราส่วน
1:200

วันที่

แผ่นที่ 5/10

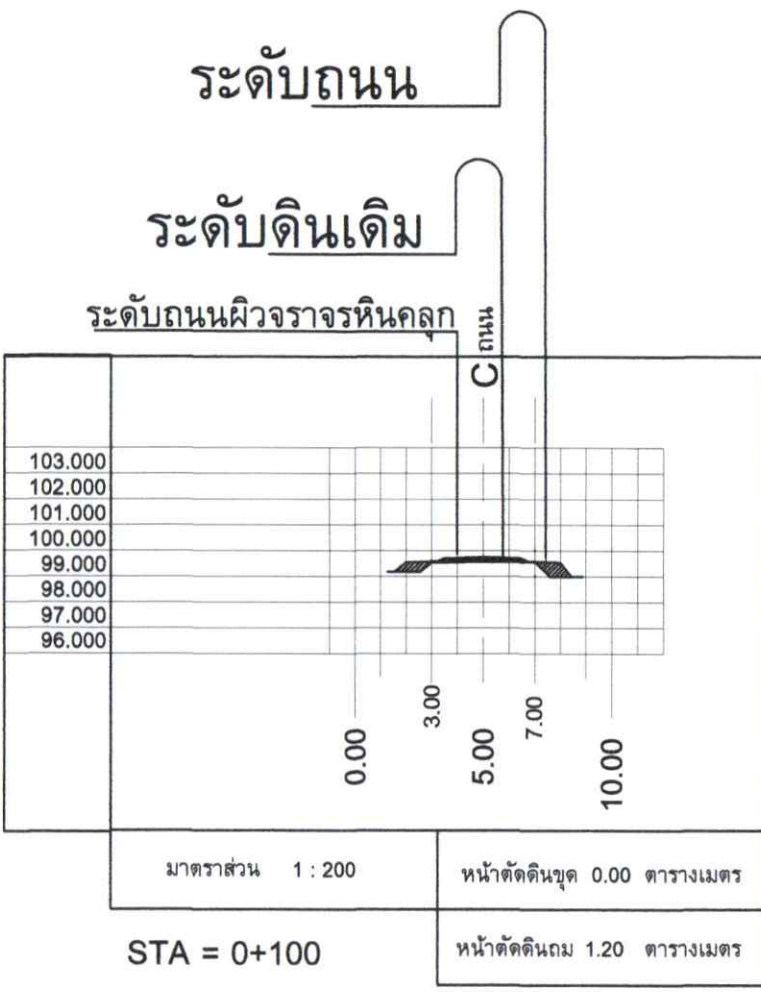

รูปตัด x-03
มาตราส่วน 1 : 200



รูปตัด x-04
มาตราส่วน 1 : 200

สำนักงานโยธาธิการและผังเมืองจังหวัดศรีสะเกษ
 การตรวจรับรองแบบแปลน
 สถาปนิก
 (นายสุชัย ทองคู่)
 สถาปนิกชำนาญการ
 ส.ส.๒๔๕๑
 (นายอิทธิพล พงศ์พิริยะ)
 พ้องงานวิศวกรโยธา
 กย.๕๖๖๓๓๑
 (นายอดิษฐ์ ภูมิยศสังข์)
 วิศวกรโยธาปฏิบัติ
 กย.๕๖๖๓๓๑
 หัวหน้ากลุ่มงานวิชาการโยธาธิการ
 (นายพัศกรุศักดิ์ ภัทวารภูมิ)
 โยธาธิการและผังเมืองศรีสะเกษ
 ๖๒.๑๖๐๑
 เห็นชอบ
 n/เดือน/ปี



โครงการ
ปรับปรุงถนนดินลงหินคลุก

เจ้าของ
เทศบาลตำบลโคกจาน

สถานที่ก่อสร้าง

สายดินเก่า - เขื่อน ตำบลทุ่งไข
ด.โคกจาน อ.อุทุมพรพิสัย
จังหวัดศรีสะเกษ

สำรวจ

นายพนิต ศรีหวาด
นายช่างโยธาปฏิบัติงาน

เขียนแบบ

นายอนุช ระเบียบศรี
ช่างก่อสร้าง

ตรวจแบบ

นายอภิชาติ สมมุติ
ผู้อำนวยการกองช่าง

เห็นชอบ

นางสาวอุไร ปรุงรังจิต
ปลัดเทศบาลตำบลโคกจาน

อนุมัติ

นายนิรุทธิ์ เกษกุล
นายกเทศมนตรีตำบลโคกจาน

แบบแสดง

รูปตัด x-05
รูปตัด x-06

มาตราส่วน
1:200


วันที่

แผ่นที่ 6/10

ระดับถนน

ระดับดินเดิม

ระดับถนนผิวจราจรหินคลุก

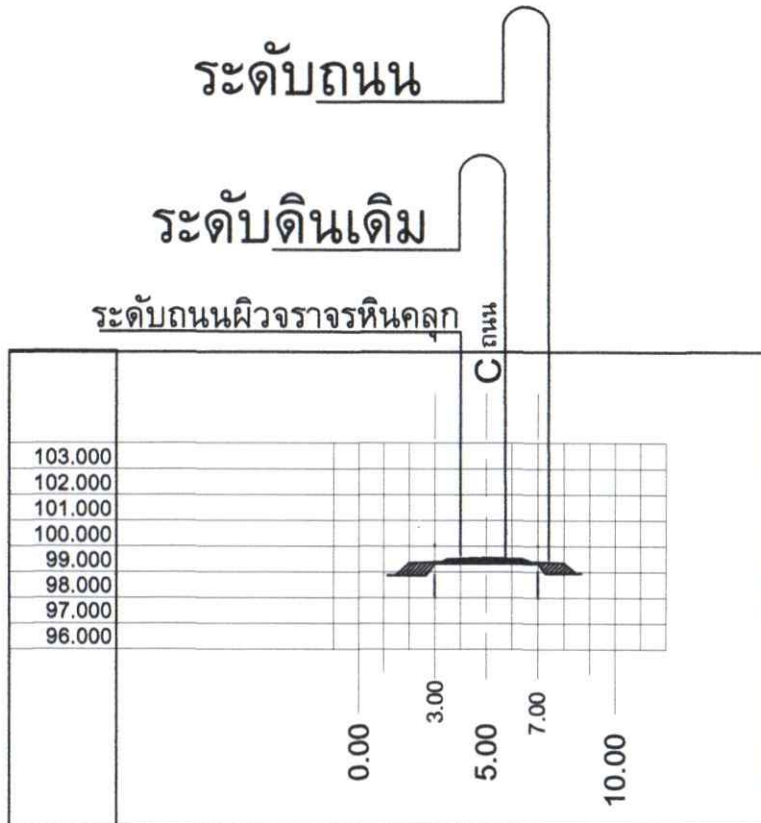

มาตราส่วน 1:200

หน้าตัดดินขุด 0.00 ตารางเมตร

STA = 0+200


หน้าตัดดินถม 1.31 ตารางเมตร

รูปตัด x-05
มาตราส่วน 1:200

ระดับถนน

ระดับดินเดิม

ระดับถนนผิวจราจรหินคลุก

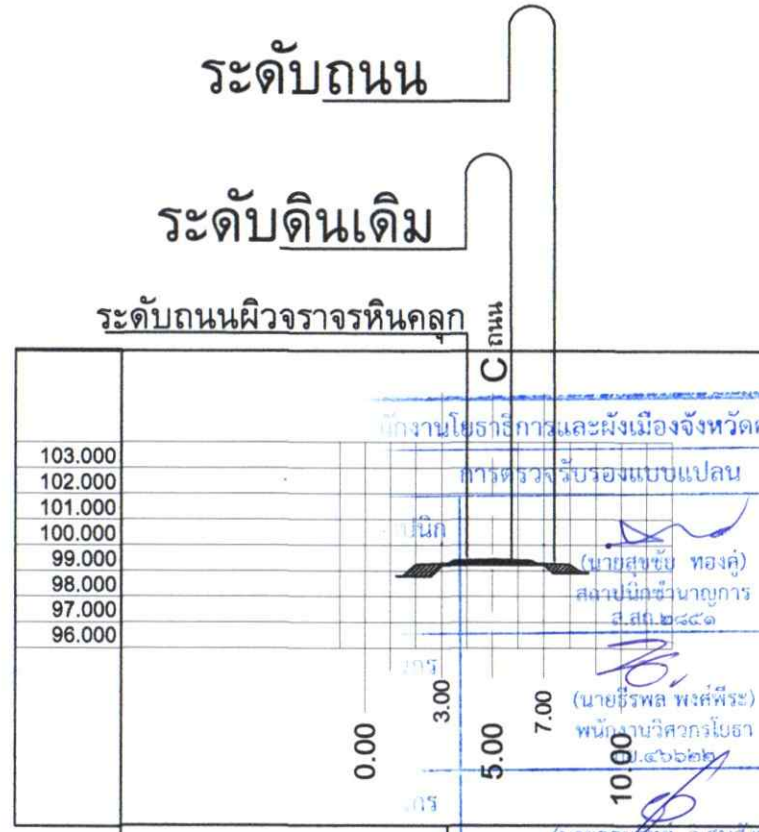

มาตราส่วน 1:200

หน้าตัดดินขุด 0.00 ตารางเมตร

STA = 0+250

หน้าตัดดินถม 1.21 ตารางเมตร

รูปตัด x-06
มาตราส่วน 1:200

พนักงานโยธาธิการและผังเมืองจังหวัดศรีสะเกษ

นายสุชัย ทองคู่


อนุมัติ
นายสุรศักดิ์ เกษกุล
นายกเทศมนตรีตำบลโคกจาน

แบบแสดง
รูปตัด x-07
รูปตัด x-08

มาตราส่วน
1:200


วันที่

แผ่นที่ 7/10

ระดับถนน

ระดับดินเดิม

ระดับถนนผิวจราจรหินคลุก

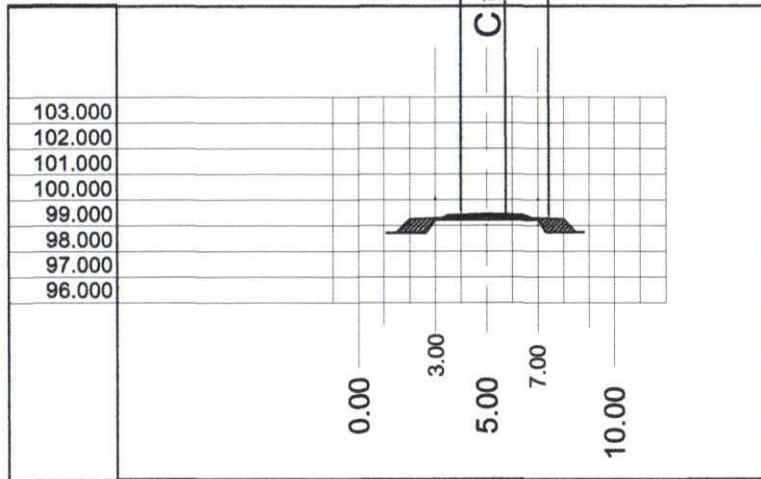

มาตราส่วน 1:200

หน้าตัดดินขุด 0.00 ตารางเมตร

STA = 0+300


หน้าตัดดินถม 1.51 ตารางเมตร

รูปตัด x-07
มาตราส่วน 1:200

ระดับถนน

ระดับดินเดิม

ระดับถนนผิวจราจรหินคลุก

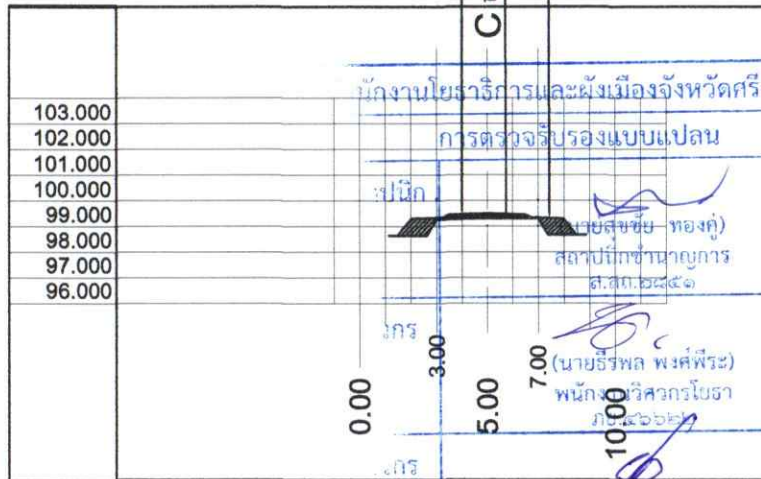

มาตราส่วน 1:200

หน้าตัดดินขุด 0.00 ตารางเมตร

STA = 0+350

หน้าตัดดินถม 1.70 ตารางเมตร

รูปตัด x-08
มาตราส่วน 1:200

เดือน/ปี

นางสาวอุไร ไปรุ่งจิต
ปลัดเทศบาลตำบลโคกจาน

นายสุรชัย ทองคำ
สถาปนิกชำนาญการ
ส.ส.ก.๒๕๖๕

(นายอิทธิพล พงศ์พิระ)
พนักงานวิศวกรโยธา
ม.๒๕๖๑๓

(นายอดุลย์ วิชาสังข์)
หน้าตัดดินขุด 0.00 ตารางเมตร
หน้าตัดดินถม 1.70 ตารางเมตร

หัวหน้ากลุ่มงานวิชาการโยธาธิการ
นายสุรศักดิ์ เกษกุล
นายกเทศมนตรีตำบลโคกจาน

นายพิศรุติศักดิ์ รัตนะวรรณ
โยธาธิการและผังเมืองศรีสะเกษ
ว.ย.๑๖๖๑๑



โครงการ
ปรับปรุงถนนดินลงหินคลุก

เจ้าของ
เทศบาลตำบลโคกจาน

สถานที่ก่อสร้าง
สายวัดจันทน์ - เขื่อน ตำบลทุ่งไข
ด.โคกจาน อ.อุทุมพรพิสัย
จังหวัดศรีสะเกษ

สำรวจ
นายสมิท ศรีหวาด
นายช่างโยธาปฏิบัติงาน

เขียนแบบ
นายอนันต์ วัชรชัย
ช่างก่อสร้าง

ตรวจแบบ
นายอภิชาติ สมมุติ
ผู้อำนวยการกองช่าง

เห็นชอบ
นางสาวอุไร ปรุงจิต
ปลัดเทศบาลตำบลโคกจาน

อนุมัติ
นายนิรุทธ์ เกษกุล
นายกเทศมนตรีตำบลโคกจาน

แบบแสดง
รูปตัด x-09
รูปตัด x-10

มาตราส่วน
1:200


วันที่

แผ่นที่ 8/10

ระดับถนน

ระดับดินเดิม

ระดับถนนผิวจราจรหินคลุก

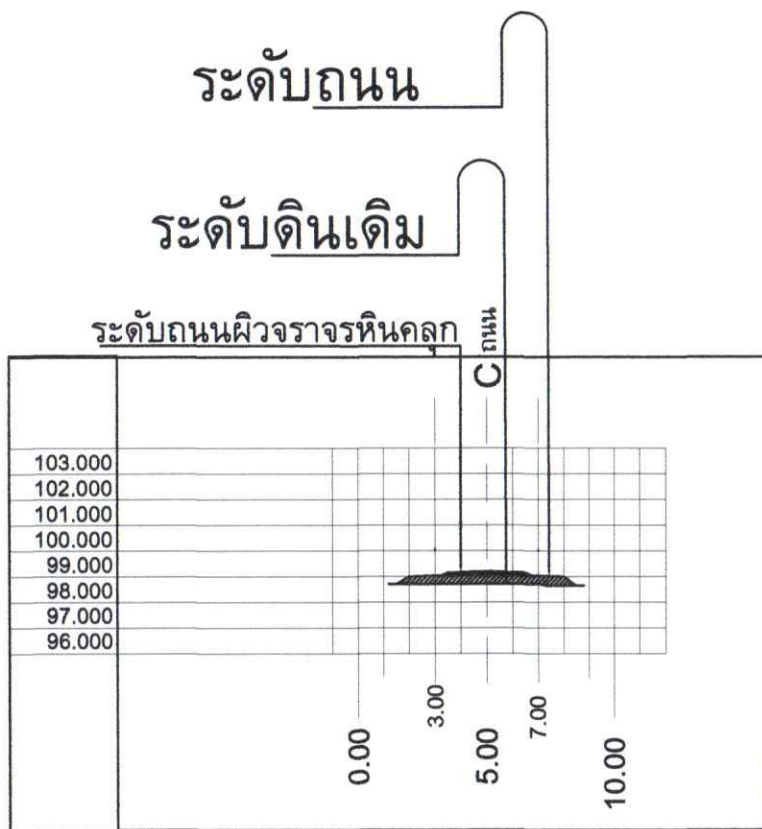

มาตราส่วน 1 : 200

หน้าตัดดินขุด 0.00 ตารางเมตร

STA = 0+400

หน้าตัดดินถม 2.21 ตารางเมตร

รูปตัด x-09
มาตราส่วน 1 : 200

ระดับถนน

ระดับดินเดิม

ระดับถนนผิวจราจรหินคลุก



มาตราส่วน 1 : 200

หน้าตัดดินขุด 0.00 ตารางเมตร

STA = 0+450

หน้าตัดดินถม 1.61 ตารางเมตร

รูปตัด x-10
มาตราส่วน 1 : 200

หัวหน้ากลุ่มงานวิชาการโยธาธิการ

(นายพิศุทธิ์ศักดิ์ รัตนวรรณ)
โยธาธิการและผังเมืองศรีสะเกษ
รย.๑๖๐๑



โครงการ

เจ้าของ
เทศบาลตำบลโคกจาน

สถานที่ก่อสร้าง
สายวัดจันทน์ - เขื่อน ตำบลหมู่ ๖
ต.โคกจาน อ.อุทุมพรพิสัย
จังหวัดศรีสะเกษ

สำรวจ
นายสนิท ศรีหวาด
นายช่างโยธาปฏิบัติงาน

เขียนแบบ
นายอนันต์ ระเบียบศรี
ช่างก่อสร้าง

ตรวจแบบ
นายอภิชาติ สมมุติ
ผู้อำนวยการกองช่าง

เห็นชอบ
นางสาวอุไร ไพบูลย์จิต
ปลัดเทศบาลตำบลโคกจาน


อนุมัติ
นายนิรุทธิ์ เกษกุล
นายกเทศมนตรีตำบลโคกจาน

แบบแสดง
รูปตัด x-11

มาตราส่วน
1:200

วันที่

แผ่นที่ 9/10

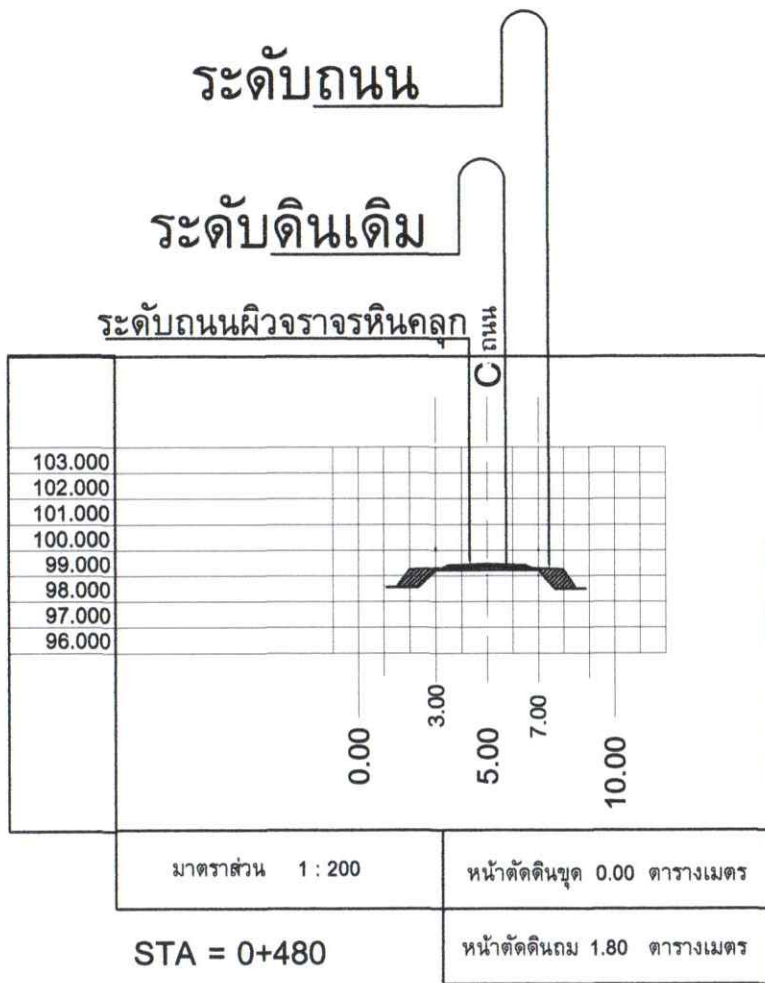


รูปตัด x-11
มาตราส่วน 1:200


สำนักงานโยธาธิการและผังเมืองจังหวัดศรีสะเกษ

การตรวจรับรองแบบแปลน


อนุมัติ	(นายสุชัย ทองคู่) สถาปนิกชำนาญการ ส.ส.ถ.๒๔๕๑
ตรวจสอบ	(นายธีรพล พงศ์พิระ) พนักงานวิศวกรโยธา ภย.๔๖๖๒๒
รับทราบ	(นายอุดมวิทย์ วิเศษสังข์) วิศวกรโยธาปฏิบัติการ ภย.๕๕๓๘๘
รับแจ้ง	หัวหน้ากลุ่มงานวิชาการโยธาธิการ
เห็นชอบ	(นายพิศรุทธิ์กิติ รัตนวรรณ) โยธาธิการและผังเมืองศรีสะเกษ ว.บ.๑๖๐๑
เดือน/ปี	

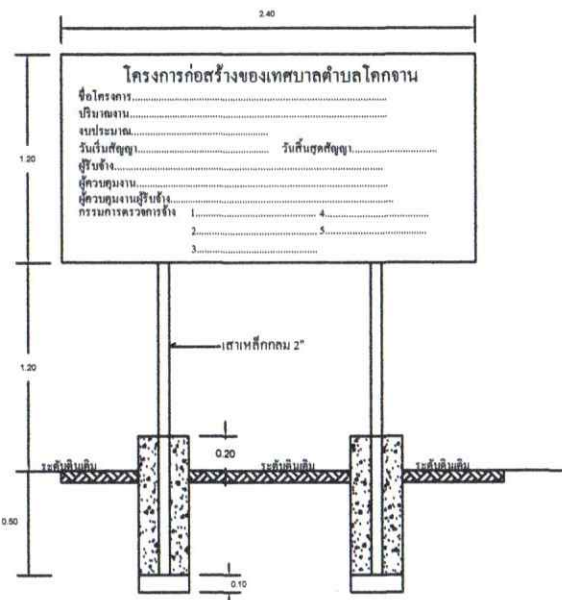

แบบป้ายโครงการ

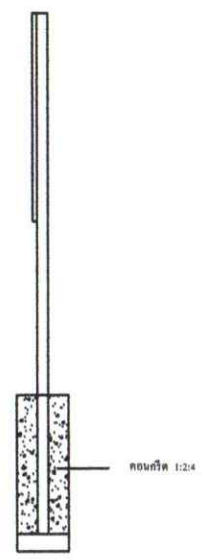

รูปด้านข้าง

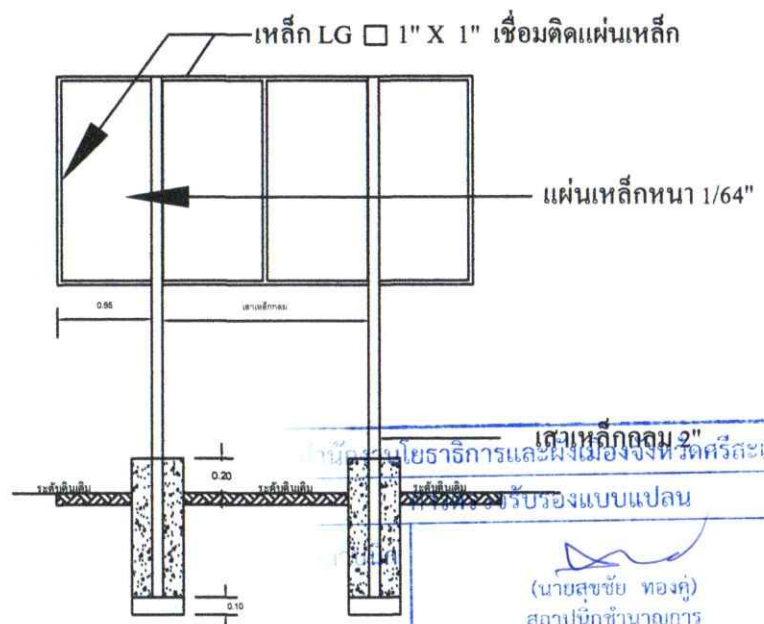

รูปด้านหลัง



รูปแบบแปลน

รายละเอียดประกอบ แบบป้ายสำหรับโครงการของเทศบาลตำบลโคกจาน

1. เสา พื้นป้ายทาสีเขียวทั้งสองด้าน ใช้สีน้ำมัน ก่อนทาสีจริงให้ทาสีกันสนิมก่อน 2 ครั้ง
2. ตัวหนังสือสีขาว
3. ขนาดตัวหนังสือกำหนดตามความเหมาะสม ข้อความตามแบบที่กำหนดข้างบน
4. แผ่นเหล็ก ขนาด กว้าง 1.20 เมตร ยาว 2.40 เมตร
5. จุดก่อสร้างป้ายกำหนดตามความเหมาะสม ให้สามารถมองเห็นได้ชัดเจน

วิศวกร	(นายสุชัย ทองคู่) สถาปนิกชำนาญการ ส.ส.อ.๒๕๕๑
วิศวกร	(นายธรรพล พงศ์พิระ) พนักงานวิศวกรโยธา ภย.๕๖๖๒๒
วิศวกร	(นายพิศรุทธิ์ศักดิ์ รัตนวรรณ) โยธาธิการและผังเมืองศรีสะเกษ ว.ย.๑๖๐๑
ตรวจ	หัวหน้ากลุ่มงานวิชาการโยธาธิการ
ชอบ	
เงื่อนไข	

โครงการ	ปรับปรุงถนนดินงหินคอก
เจ้าของ	เทศบาลตำบลโคกจาน
สถานที่ก่อสร้าง	สายวัดจันทน์ - เขื่อน ตำบลทุ่งโพธิ์ ต.โคกจาน อ.อุทุมพรพิสัย จังหวัดศรีสะเกษ
สำรวจ	(Signature) นายสนิท ศรีหวาด นายช่างโยธาปฏิบัติงาน
เขียนแบบ	(Signature) นายอนันต์ ระเบียบศรี ช่างก่อสร้าง
ตรวจแบบ	(Signature) นายอภิชาติ สมมุติ ผู้อำนวยการกองช่าง
เห็นชอบ	(Signature) นางสาวอุไร ปรุงจิต ปลัดเทศบาลตำบลโคกจาน
อนุมัติ	(Signature) นายนิรุทธิ์ เกษกุล นายกเทศมนตรีตำบลโคกจาน
แบบแสดง	ป้ายโครงการ
มาตราส่วน	
วันที่	
แผ่นที่	10/10