

(สำเนา)

ประกาศองค์การบริหารส่วนตำบลหนองบัวศาลา

เรื่อง ประกวดราคาจ้างก่อสร้างวางท่อคอนกรีตเสริมเหล็ก จากหมู่บ้านธนาภา-ทางหลวงหมายเลข ๑๑๑๑ หมู่ที่ ๘ บ้านหนองตาแดง (ตามแบบที่ อบต.กำหนด) ด้วยวิธีประกวดราคาอิเล็กทรอนิกส์ (e-bidding)

องค์การบริหารส่วนตำบลหนองบัวศาลา มีความประสงค์จะประกวดราคาจ้างก่อสร้างวางท่อคอนกรีตเสริมเหล็ก จากหมู่บ้านธนาภา-ทางหลวงหมายเลข ๑๑๑๑ หมู่ที่ ๘ บ้านหนองตาแดง (ตามแบบที่ อบต.กำหนด) ด้วยวิธีประกวดราคาอิเล็กทรอนิกส์ (e-bidding) ราคากลางของงานก่อสร้างในการประกวดราคาครั้งนี้เป็นเงินทั้งสิ้น ๒,๑๘๕,๔๐๓.๒๓ บาท (สองล้านหนึ่งแสนแปดหมื่นห้าพันสี่ร้อยสามบาทยี่สิบสามสตางค์) งบประมาณ ๑,๗๐๐,๐๐๐.-บาท (หนึ่งล้านเจ็ดแสนบาทถ้วน)

- อบต.หนองบัวศาลา ขอสงวนสิทธิ์ยกเลิกประกาศและเอกสารประกวดราคาจ้าง โครงการดังกล่าว หากวงเงินที่เสนอราคาเกินกว่างบประมาณในการจัดหาค้างนี้ หรือขอสงวนสิทธิ์ต่อรองราคาให้เท่ากับหรือต่ำกว่าราคาตามงบประมาณ

ผู้ยื่นข้อเสนอจะต้องมีคุณสมบัติ ดังต่อไปนี้

๑. มีความสามารถตามกฎหมาย
๒. ไม่เป็นบุคคลล้มละลาย
๓. ไม่อยู่ระหว่างเลิกกิจการ
๔. ไม่เป็นบุคคลซึ่งอยู่ระหว่างถูกระงับการยื่นข้อเสนอหรือทำสัญญากับหน่วยงานของรัฐไว้ชั่วคราวเนื่องจากเป็นผู้ที่ไม่ผ่านเกณฑ์การประเมินผลการปฏิบัติงานของผู้ประกอบการตามระเบียบที่รัฐมนตรีว่าการกระทรวงการคลังกำหนดตามที่ประกาศเผยแพร่ในระบบเครือข่ายสารสนเทศของกรมบัญชีกลาง
๕. ไม่เป็นบุคคลซึ่งถูกระงับชื่อไว้ในบัญชีรายชื่อผู้ทำงานและได้แจ้งเวียนชื่อให้เป็นผู้ทำงานของหน่วยงานของรัฐในระบบเครือข่ายสารสนเทศของกรมบัญชีกลาง ซึ่งรวมถึงนิติบุคคลที่ผู้ทำงานเป็นหุ้นส่วนผู้จัดการ กรรมการผู้จัดการ ผู้บริหาร ผู้มีอำนาจในการดำเนินงานในกิจการของนิติบุคคลนั้นด้วย
๖. มีคุณสมบัติและไม่มีลักษณะต้องห้ามตามที่คณะกรรมการนโยบายการจัดซื้อจัดจ้างและการบริหารพัสดุภาครัฐกำหนดในราชกิจจานุเบกษา

๗. เป็นนิติบุคคลผู้มีอาชีพรับจ้างงานที่ประกวดราคาอิเล็กทรอนิกส์ดังกล่าว

๘. ไม่เป็นผู้มีผลประโยชน์ร่วมกันกับผู้ยื่นข้อเสนอราคาอื่นที่เข้ายื่นข้อเสนอให้แก่**องค์การบริหารส่วนตำบลหนองบัวศาลา** ณ วันประกาศประกวดราคาอิเล็กทรอนิกส์ หรือไม่เป็นผู้กระทำการอันเป็นการขัดขวางการแข่งขันราคาอย่างเป็นธรรม ในการประกวดราคาอิเล็กทรอนิกส์ครั้งนี้

๙. ไม่เป็นผู้ได้รับเอกสิทธิ์หรือความคุ้มกัน ซึ่งอาจปฏิเสธไม่ยอมขึ้นศาลไทย เว้นแต่รัฐบาลของผู้ยื่นข้อเสนอได้มีคำสั่งให้สละเอกสิทธิ์และความคุ้มกันเช่นนั้น

๑๐. ผู้ยื่นข้อเสนอต้องมีผลงานก่อสร้างประเภทเดียวกันกับงานที่ประกวดราคาจ้างก่อสร้างในวงเงินไม่น้อยกว่า **๘๕๐,๐๐๐.๐๐ บาท (แปดแสนห้าหมื่นบาทถ้วน)** และเป็นผลงานที่เป็นคู่สัญญาโดยตรงกับหน่วยงานของรัฐหรือหน่วยงานเอกชนที่**องค์การบริหารส่วนตำบลหนองบัวศาลา**เชื่อถือ และเป็นผลงานในสัญญาเดียวเท่านั้น และเป็นสัญญาที่มีการส่งมอบงานและ**ตรวจรับเรียบร้อยแล้ว**

๑๑. ผู้ยื่นข้อเสนอที่ยื่นข้อเสนอในรูปแบบของ "กิจการร่วมค้า" ต้องมีคุณสมบัติ ดังนี้

กรณีที่ข้อตกลงฯ กำหนดให้ผู้เข้าร่วมค้ารายใดรายหนึ่งเป็นผู้เข้าร่วมค้าหลัก ข้อตกลงฯ จะต้องมีการกำหนดสัดส่วนหน้าที่ และความรับผิดชอบในปริมาณงาน สิ่งของ หรือมูลค่าตามสัญญาของผู้เข้าร่วมค้าหลักมากกว่าผู้เข้าร่วมค้ารายอื่นทุกราย

กรณีที่ข้อตกลงฯ กำหนดให้ผู้เข้าร่วมค้ารายใดรายหนึ่งเป็นผู้เข้าร่วมค้าหลัก กิจการร่วมค่านั้นต้องใช้ผลงานของผู้เข้าร่วมค้าหลักรายเดียวเป็นผลงานของกิจการร่วมค้าที่ยื่นข้อเสนอ

สำหรับข้อตกลงฯ ที่ไม่ได้กำหนดให้ผู้เข้าร่วมค้ารายใดเป็นผู้เข้าร่วมค้าหลัก ผู้เข้าร่วมค้าทุกรายจะต้องมีคุณสมบัติครบถ้วนตามเงื่อนไขที่กำหนดไว้ในเอกสารเชิญชวน

๑๒. ผู้ยื่นข้อเสนอต้องลงทะเบียนในระบบจัดซื้อจัดจ้างภาครัฐด้วยอิเล็กทรอนิกส์ (Electronic Government Procurement : e - GP) ของกรมบัญชีกลาง

ผู้ยื่นข้อเสนอต้องยื่นข้อเสนอและเสนอราคาทางระบบจัดซื้อจัดจ้างภาครัฐด้วยอิเล็กทรอนิกส์ ในวันที่ ระหว่างเวลา น. ถึง น.

ผู้สนใจสามารถขอซื้อเอกสารประกวดราคาด้วยอิเล็กทรอนิกส์ ในราคาชุดละ ๑๐๐.๐๐ บาท ผ่านทางระบบจัดซื้อจัดจ้างภาครัฐด้วย

อิเล็กทรอนิกส์และชำระเงินผ่านทางธนาคาร ตั้งแต่วันที่ ถึง
วันที่ โดยดาวน์โหลดเอกสารผ่านทางระบบจัดซื้อจัดจ้างภาค
รัฐด้วยอิเล็กทรอนิกส์ ได้ภายหลังจากชำระเงินเป็นที่เรียบร้อยแล้วจนถึงก่อน
วันเสนอราคา

ผู้สนใจสามารถดูรายละเอียดได้ที่เว็บไซต์

www.nongbuasala.go.th หรือ www.gprocurement.go.th หรือสอบถามทาง
โทรศัพท์หมายเลข ๐-๔๔๒๑-๘๑๒๒ ต่อ ๑๐๓ ในวันและเวลาราชการ

ผู้สนใจต้องการทราบรายละเอียดเพิ่มเติมเกี่ยวกับรายละเอียดและ
ขอบเขตของงาน โปรดสอบถามมายัง องค์การบริหารส่วนตำบลหนองบัว
ศาลา ผ่านทางอีเมล info@nongbuasala.go.th หรือช่องทางตามที่กรมบัญชี
กลางกำหนดภายในวันที่ โดยองค์การบริหารส่วนตำบล
หนองบัวศาลาจะชี้แจงรายละเอียดดังกล่าวผ่านทางเว็บไซต์
www.nongbuasala.go.th และ www.gprocurement.go.th ในวันที่

.....

ประกาศ ณ วันที่ มีนาคม พ.ศ.
๒๕๖๕

จำเริญ เปล้ากระโทก
(นายจำเริญ เปล้ากระโทก)
นายกองค์การบริหารส่วนตำบลหนองบัว
ศาลา

หมายเหตุ ผู้ประกอบการสามารถจัดเตรียมเอกสารประกอบการเสนอราคา
(เอกสารส่วนที่ ๑ และเอกสารส่วนที่ ๒) ในระบบ e-GP ได้ตั้งแต่วันที่ซื้อ
เอกสารจนถึงวันเสนอราคา

สำเนาถูกต้อง

สุกัญญา ด้านกระโทก
(นางสาวสุกัญญา ด้านกระโทก)

รองปลัด อบต.หนองบัวศาลา
ประกาศขึ้นเว็บวันที่ ๑๘ มีนาคม ๒๕๖๕
โดย นางสาวสุกัญญา ด้านกระโทก รองปลัด อบต.หนองบัวศาลา

(สำเนา)

เอกสารประกวดราคาจ้างก่อสร้างด้วยการประกวดราคาอิเล็กทรอนิกส์ (e-bidding)

เลขที่

การจ้างก่อสร้างวางท่อคอนกรีตเสริมเหล็ก จากหมู่บ้านธนาภา-ทางหลวง
หมายเลข ๑๑๑๑ หมู่ที่ ๘ บ้านหนองตาก (ตามแบบที่ อบต.กำหนด)
ตามประกาศ องค์การบริหารส่วนตำบลหนองบัวศาลา
ลงวันที่ มีนาคม ๒๕๖๕

องค์การบริหารส่วนตำบลหนองบัวศาลา ซึ่งต่อไปนี้เรียกว่า "องค์การบริหารส่วนตำบลหนองบัวศาลา" มีความประสงค์จะ ประกวดราคาจ้างก่อสร้าง วางท่อคอนกรีตเสริมเหล็ก จากหมู่บ้านธนาภา-ทางหลวง หมายเลข ๑๑๑๑ หมู่ที่ ๘ บ้านหนองตาก (ตามแบบที่ อบต.กำหนด) ณ หมู่ที่ ๘ บ้านหนองตาก ด้วยวิธีประกวดราคาอิเล็กทรอนิกส์ (e-bidding) งบประมาณ ๑,๗๐๐,๐๐๐.-บาท ราคากลาง (ตามปริมาณงาน) ๒,๑๘๕,๔๐๓.๒๓ บาท โดยมีข้อแนะนำและข้อกำหนดดังต่อไปนี้

๑. เอกสารแนบท้ายเอกสารประกวดราคาอิเล็กทรอนิกส์

๑.๑ แบบรูปและรายการละเอียด

๑.๒ แบบใบเสนอราคาที่กำหนดไว้ในระบบจัดซื้อจัดจ้าง

ภาครัฐด้วยอิเล็กทรอนิกส์

๑.๓ สัญญาจ้างก่อสร้าง

๑.๔ แบบหนังสือค้ำประกัน

(๑) หลักประกันสัญญา

๑.๕ สูตรการปรับราคา

๑.๖ บทนิยาม

(๑) ผู้ที่มีผลประโยชน์ร่วมกัน

(๒) การขัดขวางการแข่งขันอย่างเป็นธรรม

๑.๗ แบบบัญชีเอกสารที่กำหนดไว้ในระบบจัดซื้อจัดจ้าง

ภาครัฐด้วยอิเล็กทรอนิกส์

(๑) บัญชีเอกสารส่วนที่ ๑

(๒) บัญชีเอกสารส่วนที่ ๒

๑.๘ แผนการใช้วัสดุที่ผลิตภายในประเทศและแผนการใช้

เหล็กที่ผลิตภายในประเทศ

.....*ล*.....

๒. คุณสมบัติของผู้ยื่นข้อเสนอ

๒.๑ มีความสามารถตามกฎหมาย

๒.๒ ไม่เป็นบุคคลล้มละลาย

๒.๓ ไม่อยู่ระหว่างเลิกกิจการ

๒.๔ ไม่เป็นบุคคลซึ่งอยู่ระหว่างถูกระงับการยื่นข้อเสนอ หรือทำสัญญากับหน่วยงานของรัฐไว้ชั่วคราว เนื่องจากเป็นผู้ที่ไม่ผ่านเกณฑ์ การประเมินผลการปฏิบัติงานของผู้ประกอบการตามระเบียบที่รัฐมนตรีว่าการ กระทรวงการคลังกำหนดตามที่ประกาศเผยแพร่ในระบบเครือข่ายสารสนเทศ ของกรมบัญชีกลาง

๒.๕ ไม่เป็นบุคคลซึ่งถูกระงับชื่อไว้ในบัญชีรายชื่อผู้ทำงาน และได้แจ้งเวียนชื่อให้เป็นผู้ทำงานของหน่วยงานของรัฐในระบบเครือข่าย สารสนเทศของกรมบัญชีกลาง ซึ่งรวมถึงนิติบุคคลที่ผู้ทำงานเป็นหุ้นส่วนผู้ จัดการ กรรมการผู้จัดการ ผู้บริหาร ผู้มีอำนาจในการดำเนินงานในกิจการของ นิติบุคคลนั้นด้วย

๒.๖ มีคุณสมบัติและไม่มีลักษณะต้องห้ามตามที่คณะกรรมการนโยบายการจัดซื้อจัดจ้างและการบริหารพัสดุภาครัฐกำหนดในราช กิจจานุเบกษา

๒.๗ เป็นนิติบุคคลผู้มีอาชีพรับจ้างงานที่ประกวดราคา อิเล็กทรอนิกส์ดังกล่าว

๒.๘ ไม่เป็นผู้มีผลประโยชน์ร่วมกันกับผู้ยื่นข้อเสนอราย อื่นที่เข้ายื่นข้อเสนอให้แก่ **องค์การบริหารส่วนตำบลหนองบัวศาลา** ณ วัน ประกาศประกวดราคาอิเล็กทรอนิกส์ หรือไม่เป็นผู้กระทำการอันเป็นการขัด ขวางการแข่งขันอย่างเป็นธรรม ในการประกวดราคาอิเล็กทรอนิกส์ครั้งนี้

๒.๙ ไม่เป็นผู้ได้รับเอกสิทธิ์หรือความคุ้มกัน ซึ่งอาจ ปฏิเสธไม่ยอมขึ้นศาลไทย เว้นแต่รัฐบาลของผู้ยื่นข้อเสนอได้มีคำสั่งให้สละ เอกสิทธิ์และความคุ้มกันเช่นนั้น

๒.๑๐ ผู้ยื่นข้อเสนอต้องมีผลงานก่อสร้างประเภทเดียวกัน กับงานที่ประกวดราคาจ้างก่อสร้างในวงเงินไม่น้อยกว่า **๘๕๐,๐๐๐.๐๐ บาท (แปดแสนห้าหมื่นบาทถ้วน)** และเป็นผลงานที่เป็นคู่สัญญาโดยตรงกับหน่วย งานของรัฐ หรือหน่วยงานเอกชนที่**องค์การบริหารส่วนตำบลหนองบัวศาลา** เชื้อถือ และเป็นผลงานในสัญญาเดี่ยวเท่านั้น และเป็นสัญญาที่มีการส่งมอบ งานและตรวจรับเรียบร้อยแล้ว

๒.๑๑ ผู้ยื่นข้อเสนอที่ยื่นข้อเสนอในรูปแบบของ "กิจการ ร่วมค้า" ต้องมีคุณสมบัติ ดังนี้

กรณีที่ข้อตกลงฯ กำหนดให้ผู้เข้าร่วมค้ารายใดราย หนึ่งเป็นผู้เข้าร่วมค้าหลัก ข้อตกลงฯ จะต้องมีการกำหนดสัดส่วนหน้าที่ และ ความรับผิดชอบในปริมาณงาน สิ่งของ หรือมูลค่าตามสัญญาของผู้เข้าร่วมค้า

หลักมากกว่าผู้เข้าร่วมค้ำรายอื่นทุกราย

กรณีที่ข้อตกลงฯ กำหนดให้ผู้เข้าร่วมค้ำรายใดรายหนึ่งเป็นผู้เข้าร่วมค้ำหลัก กิจการร่วมค้ำนั้นต้องใช้ผลงานของผู้เข้าร่วมค้ำหลักรายเดียวเป็นผลงานของกิจการร่วมค้ำที่ยื่นข้อเสนอ

สำหรับข้อตกลงฯ ที่ไม่ได้กำหนดให้ผู้เข้าร่วมค้ำรายใดเป็นผู้เข้าร่วมค้ำหลัก ผู้เข้าร่วมค้ำทุกรายจะต้องมีคุณสมบัติครบถ้วนตามเงื่อนไขที่กำหนดไว้ในเอกสารเชิญชวน

๒.๑๒ ผู้ยื่นข้อเสนอต้องลงทะเบียนในระบบจัดซื้อจัดจ้างภาครัฐด้วยอิเล็กทรอนิกส์ (Electronic Government Procurement : e - GP) ของกรมบัญชีกลาง

๓. หลักฐานการยื่นข้อเสนอ

ผู้ยื่นข้อเสนอจะต้องเสนอเอกสารหลักฐานยื่นมาพร้อมกับการเสนอราคาทางระบบจัดซื้อจัดจ้างภาครัฐด้วยอิเล็กทรอนิกส์ โดยแยกเป็น ๒ ส่วน คือ

๓.๑ ส่วนที่ ๑ อย่างน้อยต้องมีเอกสารดังต่อไปนี้

(๑) ในกรณีผู้ยื่นข้อเสนอเป็นนิติบุคคล

(ก) ห้างหุ้นส่วนสามัญหรือห้างหุ้นส่วนจำกัด ให้ยื่นสำเนาหนังสือรับรองการจดทะเบียนนิติบุคคล บัญชีรายชื่อหุ้นส่วนผู้จัดการ ผู้มีอำนาจควบคุม (ถ้ามี) พร้อมทั้งรับรองสำเนาถูกต้อง

(ข) บริษัทจำกัดหรือบริษัทมหาชนจำกัด ให้ยื่นสำเนาหนังสือรับรองการจดทะเบียนนิติบุคคล หนังสือบริคณห์สนธิ บัญชีรายชื่อกรรมการผู้จัดการ ผู้มีอำนาจควบคุม (ถ้ามี) และบัญชีผู้ถือหุ้นรายใหญ่ (ถ้ามี) พร้อมทั้งรับรองสำเนาถูกต้อง

(๒) ในกรณีผู้ยื่นข้อเสนอเป็นบุคคลธรรมดาหรือคณะบุคคลที่มีใช้นิติบุคคล ให้ยื่นสำเนาบัตรประจำตัวประชาชนของผู้นั้น สำเนาข้อตกลงที่แสดงถึงการเข้าเป็นหุ้นส่วน (ถ้ามี) สำเนาบัตรประจำตัวประชาชนของผู้เป็นหุ้นส่วน หรือสำเนาหนังสือเดินทางของผู้เป็นหุ้นส่วนที่มีได้ถือสัญชาติไทย พร้อมทั้งรับรองสำเนาถูกต้อง

(๓) ในกรณีผู้ยื่นข้อเสนอเป็นผู้ยื่นข้อเสนอร่วมกันในฐานะเป็นผู้ร่วมค้ำ ให้ยื่นสำเนาสัญญาของการเข้าร่วมค้ำ และเอกสารตามทีระบุไว้ใน (๑) หรือ (๒) ของผู้ร่วมค้ำ แล้วแต่กรณี

(๔) เอกสารเพิ่มเติมอื่นๆ

(๔.๑) สำเนาใบทะเบียนพาณิชย์

(๔.๒) สำเนาใบทะเบียนภาษีมูลค่าเพิ่ม

(๔.๓) ผนวก ๑_ตารางการจัดทำแผนการใช้

พัสดุที่ผลิตภายในประเทศ

(๔.๔) ผนวก ๒_ตารางการจัดทำแผนการใช้

เหล็กที่ผลิตภายในประเทศ

(๕) บัญชีเอกสารส่วนที่ ๑ ทั้งหมดที่ได้ยื่นพร้อมกับการเสนอราคาทางระบบจัดซื้อจัดจ้างภาครัฐด้วยอิเล็กทรอนิกส์ ตามแบบในข้อ ๑.๗ (๑) โดยไม่ต้องแนบในรูปแบบ PDF File (Portable Document Format)

ทั้งนี้ เมื่อผู้ยื่นข้อเสนอดำเนินการแนบไฟล์เอกสารตามบัญชีเอกสารส่วนที่ ๑ ครบถ้วน ถูกต้องแล้ว ระบบจัดซื้อจัดจ้างภาครัฐด้วยอิเล็กทรอนิกส์จะสร้างบัญชีเอกสารส่วนที่ ๑ ตามแบบในข้อ ๑.๗ (๑) ให้โดยผู้ยื่นข้อเสนอไม่ต้องแนบบัญชีเอกสารส่วนที่ ๑ ดังกล่าวในรูปแบบ PDF File (Portable Document Format)

๓.๒ ส่วนที่ ๒ อย่างน้อยต้องมีเอกสารดังต่อไปนี้

(๑) ในกรณีที่ผู้ยื่นข้อเสนอมอบอำนาจให้บุคคลอื่นกระทำการแทนให้แนบหนังสือมอบอำนาจซึ่งติดอากรแสตมป์ตามกฎหมาย โดยมีหลักฐานแสดงตัวตนของผู้มอบอำนาจและผู้รับมอบอำนาจ ทั้งนี้หากผู้รับมอบอำนาจเป็นบุคคลธรรมดาต้องเป็นผู้ที่บรรลุนิติภาวะตามกฎหมายแล้วเท่านั้น

(๒) สำเนาหนังสือรับรองผลงานก่อสร้างพร้อมทั้งรับรองสำเนาถูกต้อง

(๓) สำเนาใบขึ้นทะเบียนผู้ประกอบการวิสาหกิจขนาดกลางและขนาดย่อม (SMEs) (ถ้ามี)

(๔) บัญชีเอกสารส่วนที่ ๒ ทั้งหมดที่ได้ยื่นพร้อมกับการเสนอราคาทางระบบจัดซื้อจัดจ้างภาครัฐด้วยอิเล็กทรอนิกส์ตามแบบในข้อ ๑.๗ (๒) โดยไม่ต้องแนบในรูปแบบ PDF File (Portable Document Format)

ทั้งนี้ เมื่อผู้ยื่นข้อเสนอดำเนินการแนบไฟล์เอกสารตามบัญชีเอกสารส่วนที่ ๒ ครบถ้วน ถูกต้องแล้ว ระบบจัดซื้อจัดจ้างภาครัฐด้วยอิเล็กทรอนิกส์จะสร้างบัญชีเอกสารส่วนที่ ๒ ตามแบบในข้อ ๑.๗ (๒) ให้โดยผู้ยื่นข้อเสนอไม่ต้องแนบบัญชีเอกสารส่วนที่ ๒ ดังกล่าวในรูปแบบ PDF File (Portable Document Format)

๔. การเสนอราคา

๔.๑ ผู้ยื่นข้อเสนอต้องยื่นข้อเสนอ และเสนอราคาทางระบบจัดซื้อจัดจ้างภาครัฐด้วยอิเล็กทรอนิกส์ตามที่กำหนดไว้ในเอกสารประกวดราคาอิเล็กทรอนิกส์นี้ โดยไม่มีเงื่อนไขใดๆ ทั้งสิ้น และจะต้องกรอกข้อความให้ถูกต้องครบถ้วน พร้อมทั้งหลักฐานแสดงตัวตนและทำการยืนยัน

ตัวตนของผู้ยื่นข้อเสนอโดยไม่ต้องแนบใบเสนอราคาในรูปแบบ PDF File (Portable Document Format)

๔.๒ ให้ผู้ยื่นข้อเสนอกกรายละเอียดการเสนอราคาในใบเสนอราคาตามแบบเอกสารประกวดราคาจ้างก่อสร้างด้วยวิธีประกวดราคาอิเล็กทรอนิกส์ (e-bidding) ข้อ ๑.๒ ให้ครบถ้วนโดยไม่ต้องยื่นใบแจ้งปริมาณงานและราคา และใบบัญชีรายการก่อสร้างในรูปแบบ PDF File (Portable Document Format)

ในการเสนอราคาให้เสนอราคาเป็นเงินบาทและเสนอราคาได้เพียงครั้งเดียวและราคาเดียว โดยเสนอราคารวม หรือราคาต่อหน่วย หรือราคาต่อรายการ ตามเงื่อนไขที่ระบุไว้ท้ายใบเสนอราคาให้ถูกต้อง ทั้งนี้ราคารวมที่เสนอจะต้องตรงกันทั้งตัวเลขและตัวหนังสือ ถ้าตัวเลขและตัวหนังสือไม่ตรงกัน ให้ถือตัวหนังสือเป็นสำคัญ โดยคิดราคารวมทั้งสิ้นซึ่งรวมค่าภาษีมูลค่าเพิ่ม ภาษีอากรอื่น และค่าใช้จ่ายที่ปวงไว้แล้ว

ราคาที่เสนอจะต้องเสนอกำหนดยื่นราคาไม่น้อยกว่า ๑๒๐ วัน ตั้งแต่วันเสนอราคาโดยภายในกำหนดยื่นราคา ผู้ยื่นข้อเสนอดังกล่าวต้องรับผิดชอบราคาที่ตนได้เสนอไว้และจะถอนการเสนอราคามีได้

๔.๓ ผู้ยื่นข้อเสนอดังกล่าวจะต้องเสนอกำหนดเวลาดำเนินการก่อสร้างแล้วเสร็จไม่เกิน ๑๒๐ วัน นับถัดจากวันลงนามในสัญญาจ้างหรือจากวันที่ได้รับหนังสือแจ้งจาก **องค์การบริหารส่วนตำบลหนองบัวศาลา** ให้เริ่มทำงาน

๔.๔ ก่อนเสนอราคา ผู้ยื่นข้อเสนอดควรตรวจสอบร่างสัญญาแบบรูป และรายการละเอียด ฯลฯ ให้ถี่ถ้วนและเข้าใจเอกสารประกวดราคาจ้างอิเล็กทรอนิกส์ทั้งหมดเสียก่อนที่จะตกลงยื่นข้อเสนอตามเงื่อนไขในเอกสารประกวดราคาจ้างอิเล็กทรอนิกส์

๔.๕ ผู้ยื่นข้อเสนอดังกล่าวจะต้องยื่นข้อเสนอและเสนอราคาทางระบบจัดซื้อจัดจ้างภาครัฐด้วยอิเล็กทรอนิกส์ในวันที่ ระหว่างเวลา น. ถึง น. และเวลาในการเสนอราคาให้ถือตามเวลาของระบบจัดซื้อจัดจ้างภาครัฐด้วยอิเล็กทรอนิกส์เป็นเกณฑ์

เมื่อพ้นกำหนดเวลายื่นข้อเสนอและเสนอราคาแล้ว จะไม่รับเอกสารการยื่นข้อเสนอและเสนอราคาใดๆ โดยเด็ดขาด

๔.๖ ผู้ยื่นข้อเสนอดังกล่าวต้องจัดทำเอกสารสำหรับใช้ในการเสนอราคาในรูปแบบไฟล์เอกสารประเภท PDF File (Portable Document Format) โดยผู้ยื่นข้อเสนอดังกล่าวต้องเป็นผู้รับผิดชอบตรวจสอบความครบถ้วน ถูกต้อง และชัดเจนของเอกสาร PDF File ก่อนที่จะยืนยันการเสนอราคา แล้วจึงส่งข้อมูล (Upload) เพื่อเป็นการเสนอราคาให้แก่**องค์การบริหารส่วนตำบลหนองบัวศาลา** ผ่านทางระบบจัดซื้อจัดจ้างภาครัฐด้วยอิเล็กทรอนิกส์

๔.๗ คณะกรรมการพิจารณาผลการประกวดราคา

อิเล็กทรอนิกส์จะดำเนินการตรวจสอบคุณสมบัติของผู้ยื่นข้อเสนอแต่ละรายว่าเป็นผู้ยื่นข้อเสนอที่มีผลประโยชน์ร่วมกันกับผู้ยื่นข้อเสนอรายอื่นตามข้อ ๑.๖ (๑) หรือไม่ หากปรากฏว่าผู้ยื่นข้อเสนอรายใดเป็นผู้ยื่นข้อเสนอที่มีผลประโยชน์ร่วมกันกับผู้ยื่นข้อเสนอรายอื่น คณะกรรมการฯ จะตัดรายชื่อผู้ยื่นข้อเสนอราคาที่มีผลประโยชน์ร่วมกันนั้นออกจากการเป็นผู้ยื่นข้อเสนอ

หากปรากฏต่อคณะกรรมการพิจารณาผลการประกวดราคาอิเล็กทรอนิกส์ว่า ก่อนหรือในขณะที่มีการพิจารณาข้อเสนอ มีผู้ยื่นข้อเสนอรายใดกระทำการอันเป็นการขัดขวางการแข่งขันอย่างเป็นธรรมตามข้อ ๑.๖ (๒) และคณะกรรมการฯ เชื่อว่ามีการกระทำอันเป็นการขัดขวางการแข่งขันอย่างเป็นธรรม คณะกรรมการฯ จะตัดรายชื่อผู้ยื่นข้อเสนอรายนั้นออกจากการเป็นผู้ยื่นข้อเสนอ และ**องค์การบริหารส่วนตำบลหนองบัวศาลา** จะพิจารณาลงโทษผู้ยื่นข้อเสนอดังกล่าวเป็นผู้ทำงาน เว้นแต่ **องค์การบริหารส่วนตำบลหนองบัวศาลา** จะพิจารณาเห็นว่าผู้ยื่นข้อเสนอรายนั้น มิใช่เป็นผู้ริเริ่มให้มีการกระทำดังกล่าวและได้ให้ความร่วมมือเป็นประโยชน์ต่อการพิจารณาของ**องค์การบริหารส่วนตำบลหนองบัวศาลา**

๔.๘ ผู้ยื่นข้อเสนอจะต้องปฏิบัติ ดังนี้

(๑) ปฏิบัติตามเงื่อนไขที่ระบุไว้ในเอกสารประกวดราคาอิเล็กทรอนิกส์

(๒) ราคาที่เสนอจะต้องเป็นราคาที่รวมภาษีมูลค่าเพิ่ม และภาษีอื่นๆ (ถ้ามี) รวมค่าใช้จ่ายทั้งปวงไว้ด้วยแล้ว

(๓) ผู้ยื่นข้อเสนอจะต้องลงทะเบียนเพื่อเข้าสู่กระบวนการเสนอราคา ตามวัน เวลา ที่กำหนด

(๔) ผู้ยื่นข้อเสนอจะถอนการเสนอราคาที่เสนอแล้วไม่ได้

(๕) ผู้ยื่นข้อเสนอต้องศึกษาและทำความเข้าใจในระบบและวิธีการเสนอราคาด้วยวิธีประกวดราคาอิเล็กทรอนิกส์ ของกรมบัญชีกลางที่แสดงไว้ในเว็บไซต์ www.gprocurement.go.th

๔.๙ ผู้ยื่นข้อเสนอที่เป็นผู้ชนะการเสนอราคาต้องจัดทำแผนการใช้จ่ายที่ผลิตภายในประเทศและแผนการใช้จ่ายที่ผลิตภายในประเทศ โดยยื่นให้หน่วยงานของรัฐภายใน ๖๐ วัน นับถัดจากวันลงนามในสัญญา

๕. หลักเกณฑ์และสิทธิในการพิจารณา

๕.๑ การพิจารณาผลการยื่นข้อเสนอประกวดราคาอิเล็กทรอนิกส์ครั้งนี้ **องค์การบริหารส่วนตำบลหนองบัวศาลา** จะพิจารณาดัดสินโดยใช้หลักเกณฑ์ **ราคา**

๕.๒ การพิจารณาผู้ชนะการยื่นข้อเสนอ

กรณีใช้หลักเกณฑ์ราคาในการพิจารณาผู้ชนะการยื่นข้อเสนอ **องค์การบริหารส่วนตำบลหนองบัวศาลา** จะพิจารณาจาก **ราคารวม**

๕.๓ หากผู้ยื่นข้อเสนอรายใดมีคุณสมบัติไม่ถูกต้องตามข้อ ๒ หรือยื่นหลักฐานการยื่นข้อเสนอไม่ถูกต้อง หรือไม่ครบถ้วนตามข้อ ๓ หรือยื่นข้อเสนอไม่ถูกต้องตามข้อ ๔ แล้ว คณะกรรมการพิจารณาผล การประกวดราคาอิเล็กทรอนิกส์จะไม่รับพิจารณาข้อเสนอของผู้ยื่นข้อเสนอรายนั้น เว้นแต่ผู้ยื่นข้อเสนอรายใดเสนอเอกสารทางเทคนิคหรือรายละเอียดคุณลักษณะเฉพาะของพัสดุที่จะจ้างไม่ครบถ้วน หรือเสนอรายละเอียดแตกต่างไปจากเงื่อนไขที่**องค์การบริหารส่วนตำบลหนองบัวศาลา**กำหนดไว้ในประกาศและเอกสารประกวดราคาอิเล็กทรอนิกส์ ในส่วนที่มีใช้สาระสำคัญ และความแตกต่างนั้น ไม่มีผลทำให้เกิดการได้เปรียบเสียเปรียบต่อผู้ยื่นข้อเสนอรายอื่น หรือเป็นการผิดพลาดเล็กน้อย คณะกรรมการฯ อาจพิจารณาผ่อนปรนการตัดสินคดีผู้ยื่นข้อเสนอรายนั้น

๕.๔ **องค์การบริหารส่วนตำบลหนองบัวศาลา** สงวนสิทธิ์ไม่พิจารณาข้อเสนอของผู้ยื่นข้อเสนอโดยไม่มีการผ่อนผัน ในกรณีดังต่อไปนี้

(๑) ไม่ปรากฏชื่อผู้ยื่นข้อเสนอรายนั้นในบัญชีรายชื่อผู้รับเอกสารประกวดราคาอิเล็กทรอนิกส์ทางระบบจัดซื้อจัดจ้างด้วยอิเล็กทรอนิกส์ หรือบัญชีรายชื่อผู้ซื้อเอกสารประกวดราคาอิเล็กทรอนิกส์ทางระบบจัดซื้อจัดจ้างด้วยอิเล็กทรอนิกส์ ของ**องค์การบริหารส่วนตำบลหนองบัวศาลา**

(๒) ไม่กรอกชื่อผู้ยื่นข้อเสนอในการเสนอราคาทางระบบจัดซื้อจัดจ้างด้วยอิเล็กทรอนิกส์

(๓) เสนอรายละเอียดแตกต่างไปจากเงื่อนไขที่กำหนดในเอกสารประกวดราคาอิเล็กทรอนิกส์ที่เป็นสาระสำคัญ หรือมีผลทำให้เกิดความได้เปรียบเสียเปรียบแก่ผู้ยื่นข้อเสนอรายอื่น

๕.๕ ในการตัดสินการประกวดราคาอิเล็กทรอนิกส์หรือในการทำสัญญา คณะกรรมการพิจารณาผลการประกวดราคาอิเล็กทรอนิกส์หรือ**องค์การบริหารส่วนตำบลหนองบัวศาลา** มีสิทธิให้ผู้ยื่นข้อเสนอชี้แจงข้อเท็จจริงเพิ่มเติมได้ **องค์การบริหารส่วนตำบลหนองบัวศาลา** มีสิทธิที่จะไม่รับข้อเสนอ ไม่รับราคา หรือไม่ทำสัญญา หากข้อเท็จจริงดังกล่าวไม่เหมาะสมหรือไม่ถูกต้อง

๕.๖ **องค์การบริหารส่วนตำบลหนองบัวศาลา** ทรงไว้ซึ่งสิทธิที่จะไม่รับราคาต่ำสุด หรือราคาหนึ่งราคาใด หรือราคาข้อเสนอทั้งหมดก็ได้ และอาจพิจารณาเลือกจ้างในจำนวน หรือขนาด หรือเฉพาะรายการหนึ่งรายการใด หรืออาจจะยกเลิก การประกวดราคาอิเล็กทรอนิกส์โดยไม่

พิจารณาจัดจ้างเลยก็ได้ สุดแต่จะพิจารณา ทั้งนี้ เพื่อประโยชน์ของทางราชการเป็นสำคัญ และให้ถือว่าการตัดสินใจของ**องค์การบริหารส่วนตำบลหนองบัวศาลา**เป็นเด็ดขาดผู้ยื่นข้อเสนอจะเรียกร้องค่าใช้จ่าย หรือค่าเสียหายใดๆ มิได้ รวมทั้ง **องค์การบริหารส่วนตำบลหนองบัวศาลา**จะพิจารณายกเลิกการประกวดราคาอิเล็กทรอนิกส์และลงโทษผู้ยื่นข้อเสนอเป็นผู้ทำงานไม่ว่าจะเป็นผู้ยื่นข้อเสนอที่ได้รับการคัดเลือกหรือไม่ก็ตาม หากมีเหตุที่เชื่อถือว่าผู้ยื่นข้อเสนอกระทำการโดยไม่สุจริต เช่น การเสนอเอกสารอันเป็นเท็จ หรือใช้ข้อมูลคลลธรรมดา หรือนิตินบุคคลอื่นมาเสนอราคาแทน เป็นต้น

ในกรณีที่ผู้ยื่นข้อเสนอรายที่เสนอราคาต่ำสุด เสนอราคาต่ำจนคาดหมายได้ว่าไม่อาจดำเนินงานตามเอกสารประกวดราคาอิเล็กทรอนิกส์ได้ คณะกรรมการพิจารณาผลการประกวดราคาอิเล็กทรอนิกส์หรือ**องค์การบริหารส่วนตำบลหนองบัวศาลา** จะให้ผู้ยื่นข้อเสนอที่ชี้แจงและแสดงหลักฐานที่ทำให้เชื่อได้ว่าผู้ยื่นข้อเสนอสามารถดำเนินงานตามเอกสารประกวดราคาอิเล็กทรอนิกส์ให้เสร็จสมบูรณ์ หากคำชี้แจงไม่เป็นที่รับฟังได้ **องค์การบริหารส่วนตำบลหนองบัวศาลา** มีสิทธิที่จะไม่รับข้อเสนอหรือไม่รับราคาของผู้ยื่นข้อเสนอรายนั้น ทั้งนี้ผู้ยื่นข้อเสนอดังกล่าวไม่มีสิทธิเรียกร้องค่าใช้จ่ายหรือค่าเสียหายใดๆ จาก**องค์การบริหารส่วนตำบลหนองบัวศาลา**

๕.๗ ก่อนลงนามในสัญญา **องค์การบริหารส่วนตำบลหนองบัวศาลา** อาจประกาศยกเลิกการประกวดราคาอิเล็กทรอนิกส์ หากปรากฏว่ามีกรกระทำที่เข้าลักษณะผู้ยื่นข้อเสนอที่ชนะการประกวดราคาหรือที่ได้รับการคัดเลือกมีผลประโยชน์ร่วมกัน หรือมีส่วนได้เสียกับผู้ยื่นข้อเสนอรายอื่น หรือขัดขวางการแข่งขันอย่างเป็นธรรม หรือสมยอมกันกับผู้ยื่นข้อเสนอรายอื่น หรือเจ้าหน้าที่ในการเสนอราคา หรือสื่อว่ากระทำการทุจริตอื่นใดในการเสนอราคา

๕.๘ หากผู้ยื่นข้อเสนอซึ่งเป็นผู้ประกอบการ SMEs เสนอราคาสูงกว่าราคาต่ำสุดของผู้ยื่นข้อเสนอรายอื่นที่ไม่เกินร้อยละ ๑๐ ให้หน่วยงานของรัฐจัดซื้อจัดจ้างจากผู้ประกอบการ SMEs ดังกล่าว โดยจัดเรียงลำดับผู้ยื่นข้อเสนอซึ่งเป็นผู้ประกอบการ SMEs ซึ่งเสนอราคาสูงกว่าราคาต่ำสุดของผู้ยื่นข้อเสนอรายอื่นไม่เกินร้อยละ ๑๐ ที่จะเรียกมาทำสัญญาไม่เกิน ๓ ราย

ผู้ยื่นข้อเสนอที่เป็นกิจการร่วมค้าที่จะได้สิทธิตามวรรคหนึ่ง ผู้เข้าร่วมค้าทุกรายจะต้องเป็นผู้ประกอบการ SMEs

๕.๙ หากผู้ยื่นข้อเสนอซึ่งมิใช่ผู้ประกอบการ SMEs แต่เป็นบุคคลธรรมดาที่ถือสัญชาติไทยหรือนิตินบุคคลที่จัดตั้งขึ้นตามกฎหมายไทยเสนอราคาสูงกว่าราคาต่ำสุดของผู้ยื่นข้อเสนอซึ่งเป็นผู้ประกอบการ SMEs มิได้ถือสัญชาติไทยหรือนิตินบุคคลที่จัดตั้งขึ้นตามกฎหมายของต่างประเทศ

ไม่เกินร้อยละ ๓ ให้หน่วยงานของรัฐจัดซื้อหรือจัดจ้างจากผู้ยื่นข้อเสนอซึ่งเป็นบุคคลธรรมดาที่ถือสัญชาติไทยหรือนิติบุคคลที่จัดตั้งขึ้นตามกฎหมายไทยดังกล่าว

ผู้ยื่นข้อเสนอที่เป็นกิจการร่วมค้าที่จะได้สิทธิตามวรรคหนึ่ง ผู้เข้าร่วมค้าทุกรายจะต้องเป็นผู้ประกอบการที่เป็นบุคคลธรรมดาที่ถือสัญชาติไทยหรือนิติบุคคลที่จัดตั้งขึ้นตามกฎหมายไทย

๖. การทำสัญญาจ้างก่อสร้าง

ผู้ชนะการประกวดราคาอิเล็กทรอนิกส์จะต้องทำสัญญาจ้างตามแบบสัญญา ดังระบุในข้อ ๑.๓ หรือทำข้อตกลงเป็นหนังสือกับ **องค์การบริหารส่วนตำบลหนองบัวศาลา** ภายใน ๗ วัน นับถัดจากวันที่ได้รับแจ้ง และจะต้องวางหลักประกันสัญญาเป็นจำนวนเงินเท่ากับร้อยละ ๕ ของราคาค่าจ้างที่ประกวดราคาอิเล็กทรอนิกส์ ให้ **องค์การบริหารส่วนตำบลหนองบัวศาลา** ยึดถือไว้ในขณะทำสัญญาโดยใช้หลักประกันอย่างหนึ่งอย่างใด ดังต่อไปนี้

๖.๑ เงินสด

๖.๒ เช็คหรือตราพท์ที่ธนาคารเซ็นส่งจ่าย ซึ่งเป็นเช็คหรือตราพท์ลงวันที่ที่ใช้เช็คหรือตราพท์นั้น ชำระต่อเจ้าหน้าที่ในวันทำสัญญาหรือก่อนวันนั้นไม่เกิน ๓ วันทำการ

๖.๓ หนังสือค้ำประกันของธนาคารภายในประเทศ ตามตัวอย่างที่คณะกรรมการนโยบายกำหนด ดังระบุในข้อ ๑.๔ (๒) หรือจะเป็นหนังสือค้ำประกันอิเล็กทรอนิกส์ตามวิธีการที่กรมบัญชีกลางกำหนด

๖.๔ หนังสือค้ำประกันของบริษัทเงินทุน หรือบริษัทเงินทุนหลักทรัพย์ที่ได้รับอนุญาตให้ประกอบกิจการเงินทุนเพื่อการพาณิชย์และประกอบธุรกิจค้ำประกันตามประกาศของธนาคารแห่งประเทศไทย ตามรายชื่อบริษัทเงินทุนที่ธนาคารแห่งประเทศไทยแจ้งเวียนให้ทราบ โดยอนุมัติให้ใช้ตามตัวอย่างหนังสือค้ำประกันของธนาคารที่คณะกรรมการนโยบายกำหนด ดังระบุในข้อ ๑.๔ (๒)

๖.๕ พันธบัตรรัฐบาลไทย

หลักประกันนี้จะคืนให้ โดยไม่มีดอกเบี้ยภายใน ๑๕ วันนับถัดจากวันที่ผู้ชนะการประกวดราคาอิเล็กทรอนิกส์ (ผู้รับจ้าง) พันจากข้อผูกพันตามสัญญาจ้างแล้ว

๗. ค่าจ้างและการจ่ายเงิน

องค์การบริหารส่วนตำบลหนองบัวศาลา จะจ่ายค่าจ้างซึ่งได้รวมภาษีมูลค่าเพิ่ม ตลอดจนภาษีอื่น ๆ และค่าใช้จ่ายทั้งปวงแล้ว โดยถือราคาเหมารวมเป็นเกณฑ์ และกำหนดการจ่ายเงินเป็น จำนวน ๑ งวด ดังนี้ เป็นจำนวนเงินในอัตราร้อยละ ๑๐๐ ของค่าจ้าง เมื่อผู้รับจ้าง

ได้ปฏิบัติงานทั้งหมดให้แล้วเสร็จเรียบร้อยตามสัญญา รวมทั้งทำสถานที่ก่อสร้างให้สะอาดเรียบร้อย

๘. อัตราค่าปรับ

ค่าปรับตามสัญญาจ้างแนบท้ายเอกสารประกวดราคาอิเล็กทรอนิกส์นี้ หรือข้อตกลงจ้างเป็นหนังสือจะกำหนด ดังนี้

๘.๑ กรณีที่ผู้รับจ้างนางงานที่รับจ้างไปจ้างช่วงให้ผู้อื่นทำอีกทอดหนึ่งโดยไม่ได้รับอนุญาตจาก**องค์การบริหารส่วนตำบลหนองบัวศาลา** จะกำหนดค่าปรับสำหรับการฝ่าฝืนดังกล่าวเป็นจำนวนร้อยละ ๐.๐๐ ของวงเงินของงานจ้างช่วงนั้น

๘.๒ กรณีที่ผู้รับจ้างปฏิบัติผิดสัญญาจ้างก่อสร้าง นอกเหนือจากข้อ ๘.๑ จะกำหนดค่าปรับเป็นรายวันเป็นจำนวนเงินตายตัวในอัตราร้อยละ ๐.๑๐ ของราคางานจ้าง

๙. การรับประกันความชำรุดบกพร่อง

ผู้ชนะการประกวดราคาอิเล็กทรอนิกส์ซึ่งได้ทำสัญญาจ้างตามแบบ ดังระบุในข้อ ๑.๓ หรือข้อตกลงจ้างเป็นหนังสือแล้วแต่กรณี จะต้องรับประกันความชำรุดบกพร่องของงานจ้างที่เกิดขึ้นภายในระยะเวลา ไม่น้อยกว่า **๒ ปี** นับถัดจากวันที่**องค์การบริหารส่วนตำบลหนองบัวศาลา**ได้รับมอบงาน โดยต้องรีบจัดการซ่อมแซมแก้ไขให้ใช้งานได้ดีดังเดิมภายใน **๑๕** วัน นับถัดจากวันที่ได้รับแจ้งความชำรุดบกพร่อง

๑๐. ข้อสงวนสิทธิในการยื่นข้อเสนอและอื่น ๆ

๑๐.๑ เงินค่าจ้างสำหรับงานจ้างครั้งนี้ ได้มาจาก**เงินโอนประจำปีงบประมาณ พ.ศ.๒๕๖๔ (ครั้งที่ ๑๕/๒๕๖๔)**

การลงนามในสัญญาจะกระทำได้อต่อเมื่อ **องค์การบริหารส่วนตำบลหนองบัวศาลา**ได้รับอนุมัติเงินค่าก่อสร้างจาก**เงินโอนประจำปีงบประมาณ พ.ศ.๒๕๖๔ (ครั้งที่ ๑๕/๒๕๖๔)**

- **อบต.หนองบัวศาลา ขอสงวนสิทธิยกเลิกประกาศและเอกสารประกวดราคาจ้าง โครงการดังกล่าว หากวงเงินที่เสนอราคาเกินกว่างบประมาณในการจัดหาครั้งนี้ หรือขอสงวนสิทธิต่อรองราคาให้เท่ากับหรือต่ำกว่าราคาตามงบประมาณ**

๑๐.๒ เมื่อ**องค์การบริหารส่วนตำบลหนองบัวศาลา**ได้คัดเลือกผู้ยื่นข้อเสนอรายใดให้เป็นผู้รับจ้าง และได้ตกลงจ้าง ตามการประกวดราคาอิเล็กทรอนิกส์แล้ว ถ้าผู้รับจ้างจะต้องสั่งหรือนำสิ่งของมาเพื่องานจ้างดังกล่าวเข้ามาจากต่างประเทศ และของนั้นต้องนำเข้ามาโดยทางเรือในเส้นทางที่มีเรือไทยเดินอยู่ และสามารถให้บริการรับขนได้ตามที่รัฐมนตรีว่าการกระทรวงคมนาคมประกาศกำหนด ผู้ยื่นข้อเสนอซึ่งเป็นผู้รับจ้างจะต้องปฏิบัติตามกฎหมายว่าด้วยการส่งเสริมการพาณิชย์ ดังนี้

(๑) แฉงการสั่งหรือนำสิ่งของดังกล่าวเข้ามาจากต่างประเทศต่อกรมเจ้าท่า ภายใน ๗ วัน นับตั้งแต่วันที่ผู้รับจ้างสั่งหรือซื้อของจากต่างประเทศ เว้นแต่เป็นของที่รัฐมนตรีว่าการกระทรวงคมนาคมประกาศยกเว้นให้บรรทุกโดยเรืออื่นได้

(๒) จัดการให้สิ่งของดังกล่าวบรรทุกโดยเรือไทย หรือเรือที่มีสิทธิเช่นเดียวกับเรือไทยจากต่างประเทศมายังประเทศไทย เว้นแต่จะได้รับอนุญาตจากกรมเจ้าท่า ให้บรรทุกสิ่งของนั้น โดยเรืออื่นที่มีใบเรือไทย ซึ่งจะต้องได้รับอนุญาตเช่นนั้นก่อนบรรทุกของลงเรืออื่น หรือเป็นของที่รัฐมนตรีว่าการกระทรวงคมนาคมประกาศยกเว้นให้บรรทุกโดยเรืออื่น

(๓) ในกรณีที่ไมปฏิบัติตาม (๑) หรือ (๒) ผู้รับจ้างจะต้องรับผิดชอบตามกฎหมายว่าด้วยการส่งเสริมการพาณิชย์

๑๐.๓ ผู้ยื่นข้อเสนอซึ่ง**องค์การบริหารส่วนตำบลหนองบัวศาลา**ได้คัดเลือกแล้ว ไม่ไปทำสัญญาหรือข้อตกลงจ้างเป็นหนังสือภายในเวลาที่กำหนดดังระบุไว้ในข้อ ๗ **องค์การบริหารส่วนตำบลหนองบัวศาลา**จะริบหลักประกันการยื่นข้อเสนอ หรือเรียกธงจากผู้ออกหนังสือค้ำประกัน การยื่นข้อเสนอทันที และอาจพิจารณาเรียกธงให้ชดใช้ความเสียหายอื่น (ถ้ามี) รวมทั้งจะพิจารณาให้เป็นผู้ทงงาน ตามระเบียบกระทรวงการคลังว่าด้วยการจัดซื้อจัดจ้างและการบริหารพัสดุภาครัฐ

๑๐.๔ **องค์การบริหารส่วนตำบลหนองบัวศาลา**สงวนสิทธิที่จะแก้ไขเพิ่มเติมเงื่อนไข หรือข้อกำหนดในแบบสัญญาหรือข้อตกลงจ้างเป็นหนังสือให้เป็นไปตามความเห็นของสำนักงานอัยการสูงสุด (ถ้ามี)

๑๐.๕ ในกรณีที่เอกสารแนบท้ายเอกสารประกวดราคาอิเล็กทรอนิกส์นี้ มีความขัดหรือแย้งกันผู้ยื่นข้อเสนอจะต้องปฏิบัติตามคำวินิจฉัยของ**องค์การบริหารส่วนตำบลหนองบัวศาลา** คำวินิจฉัยดังกล่าวให้ถือเป็นที่สุด และผู้ยื่นข้อเสนอไม่มีสิทธิเรียกร้องค่าใช้จ่ายใดๆ เพิ่มเติม

๑๐.๖ **องค์การบริหารส่วนตำบลหนองบัวศาลา** อาจประกาศยกเลิกการจัดจ้างในกรณีต่อไปนี้ได้ โดยที่ผู้ยื่นข้อเสนอจะเรียกร้องค่าเสียหายใดๆ จาก**องค์การบริหารส่วนตำบลหนองบัวศาลา**ไม่ได้

(๑) **องค์การบริหารส่วนตำบลหนองบัวศาลา**ไม่ได้รับการจัดสรรเงินที่จะใช้ในการจัดจ้างหรือได้รับจัดสรรแต่ไม่เพียงพอที่จะทำการจัดจ้างครั้งนี้ต่อไป

(๒) มีการกระทำที่เข้าลักษณะผู้ยื่นข้อเสนอที่ชนะการจัดจ้างหรือที่ได้รับการคัดเลือกมีผลประโยชน์ร่วมกัน หรือมีส่วนได้เสียกับผู้ยื่นเสนอรายอื่น หรือขัดขวางการแข่งขันอย่างเป็นธรรมหรือสมยอมกันกับผู้ยื่นเสนอรายอื่น หรือเจ้าหน้าที่ในการเสนอราคา หรือสอว่ากระทำการทุจริตอื่นใดในการเสนอราคา

(๓) การทำการจัดจ้างครั้งนี้ต่อไปอาจก่อให้เกิดความเสียหายแก่องค์การบริหารส่วนตำบลหนองบัวศาลา หรือกระทบต่อประโยชน์สาธารณะ

(๔) กรณีอื่นในทำนองเดียวกับ (๑) (๒) หรือ (๓) ตามที่กำหนดในกฎกระทรวงซึ่งออกตามความในกฎหมายว่าด้วยการจัดซื้อจัดจ้างและการบริหารพัสดุภาครัฐ

๑๑. การปรับราคาค่างานก่อสร้าง

การปรับราคาค่างานก่อสร้างตามสูตรการปรับราคาดังระบุในข้อ ๑.๕ จะนำมาใช้ในกรณีที่ ค่างานก่อสร้างลดลงหรือเพิ่มขึ้น โดยวิธีการต่อไปนี้

ตามเงื่อนไข หลักเกณฑ์ สูตรและวิธีคำนวณที่ใช้กับสัญญาแบบปรับราคาได้ตามมติคณะรัฐมนตรีเมื่อวันที่ ๒๒ สิงหาคม ๒๕๓๒ เรื่อง การพิจารณาช่วยเหลือผู้ประกอบการอาชีพงานก่อสร้าง ตามหนังสือสำนักเลขาธิการคณะรัฐมนตรี ที่ นร ๐๒๐๓/ว ๑๐๙ ลงวันที่ ๒๔ สิงหาคม ๒๕๓๒

สูตรการปรับราคา (สูตรค่า K) จะต้องคงที่ที่ระดับที่กำหนดไว้ในวันแล้วเสร็จตามที่กำหนดไว้ในสัญญา หรือภายในระยะเวลาที่องค์การบริหารส่วนตำบลหนองบัวศาลาได้ขยายออกไป โดยจะใช้สูตรของทางราชการที่ได้ระบุในข้อ ๑.๕

๑๒. การปฏิบัติตามกฎหมายและระเบียบ

ในระหว่างระยะเวลาการก่อสร้าง ผู้ยื่นข้อเสนอที่ได้รับการคัดเลือกให้เป็นผู้รับจ้างต้องปฏิบัติตามหลักเกณฑ์ที่กฎหมายและระเบียบได้กำหนดไว้โดยเคร่งครัด


๑๓. การประเมินผลการปฏิบัติงานของผู้ประกอบการ

องค์การบริหารส่วนตำบลหนองบัวศาลา สามารถนำผลการปฏิบัติงานแล้วเสร็จตามสัญญาของผู้ยื่นข้อเสนอที่ได้รับการคัดเลือกให้เป็นผู้รับจ้างเพื่อนำมาประเมินผลการปฏิบัติงานของผู้ประกอบการ

ทั้งนี้ หากผู้ยื่นข้อเสนอที่ได้รับการคัดเลือกไม่ผ่านเกณฑ์ที่กำหนดจะถูกระงับการยื่นข้อเสนอหรือทำสัญญากับองค์การบริหารส่วนตำบลหนองบัวศาลา ไว้ชั่วคราว

องค์การบริหารส่วนตำบลหนองบัวศาลา

มีนาคม ๒๕๖๕

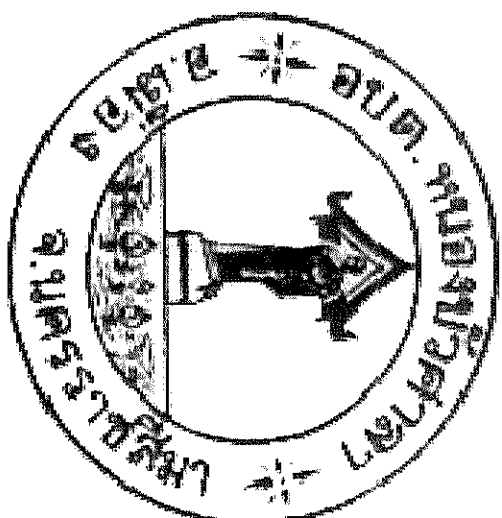

กองช่าง

องค์การบริหารส่วนตำบลหนองบัวศาลา

โครงการ โครงสร้างเสริมเหล็ก จากหมู่บ้านชนบท - ทางหลวงหมายเลข 111 หมู่ 8 บ้านหนองตาแดง

ลักษณะงาน วางท่อคอนกรีตเสริมเหล็ก ขนาดเส้นผ่าศูนย์กลาง 1.20 เมตร ยาวไม่น้อยกว่า 285.00 เมตร

พร้อมบ่อพักคอนกรีตเสริมเหล็ก จำนวน 19 บ่อ

พร้อมป้ายโครงการ จำนวน 1 ป้าย (ตามแบบที่ อบต.กำหนด)

สถานที่ก่อสร้าง สถานที่ 8 บ้านหนองตาแดง
งบประมาณ ประจำปีงบประมาณ พ.ศ. 2564 (เงินเหลือจ่าย)

ผู้แทนผู้ก่อ

วิภากรโยธา ผู้ออกแบบ

แบบเลขที่ ๓๓ / ๒๕๖๓

(นายเศรษฐสิทธิ์ ทัศนกุล)
ผู้อำนวยการกองช่าง

() (นางระพีพร เกิดทะเล)
๕๓.10075



องค์การบริหารส่วนตำบลหนองบัวศาลา

อำเภอเมืองนครราชสีมา จังหวัดนครราชสีมา



อบต.หนองบัวศาลา อำเภอเมือง จังหวัดนครราชสีมา

SCALE NOT

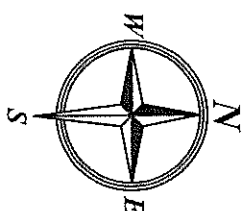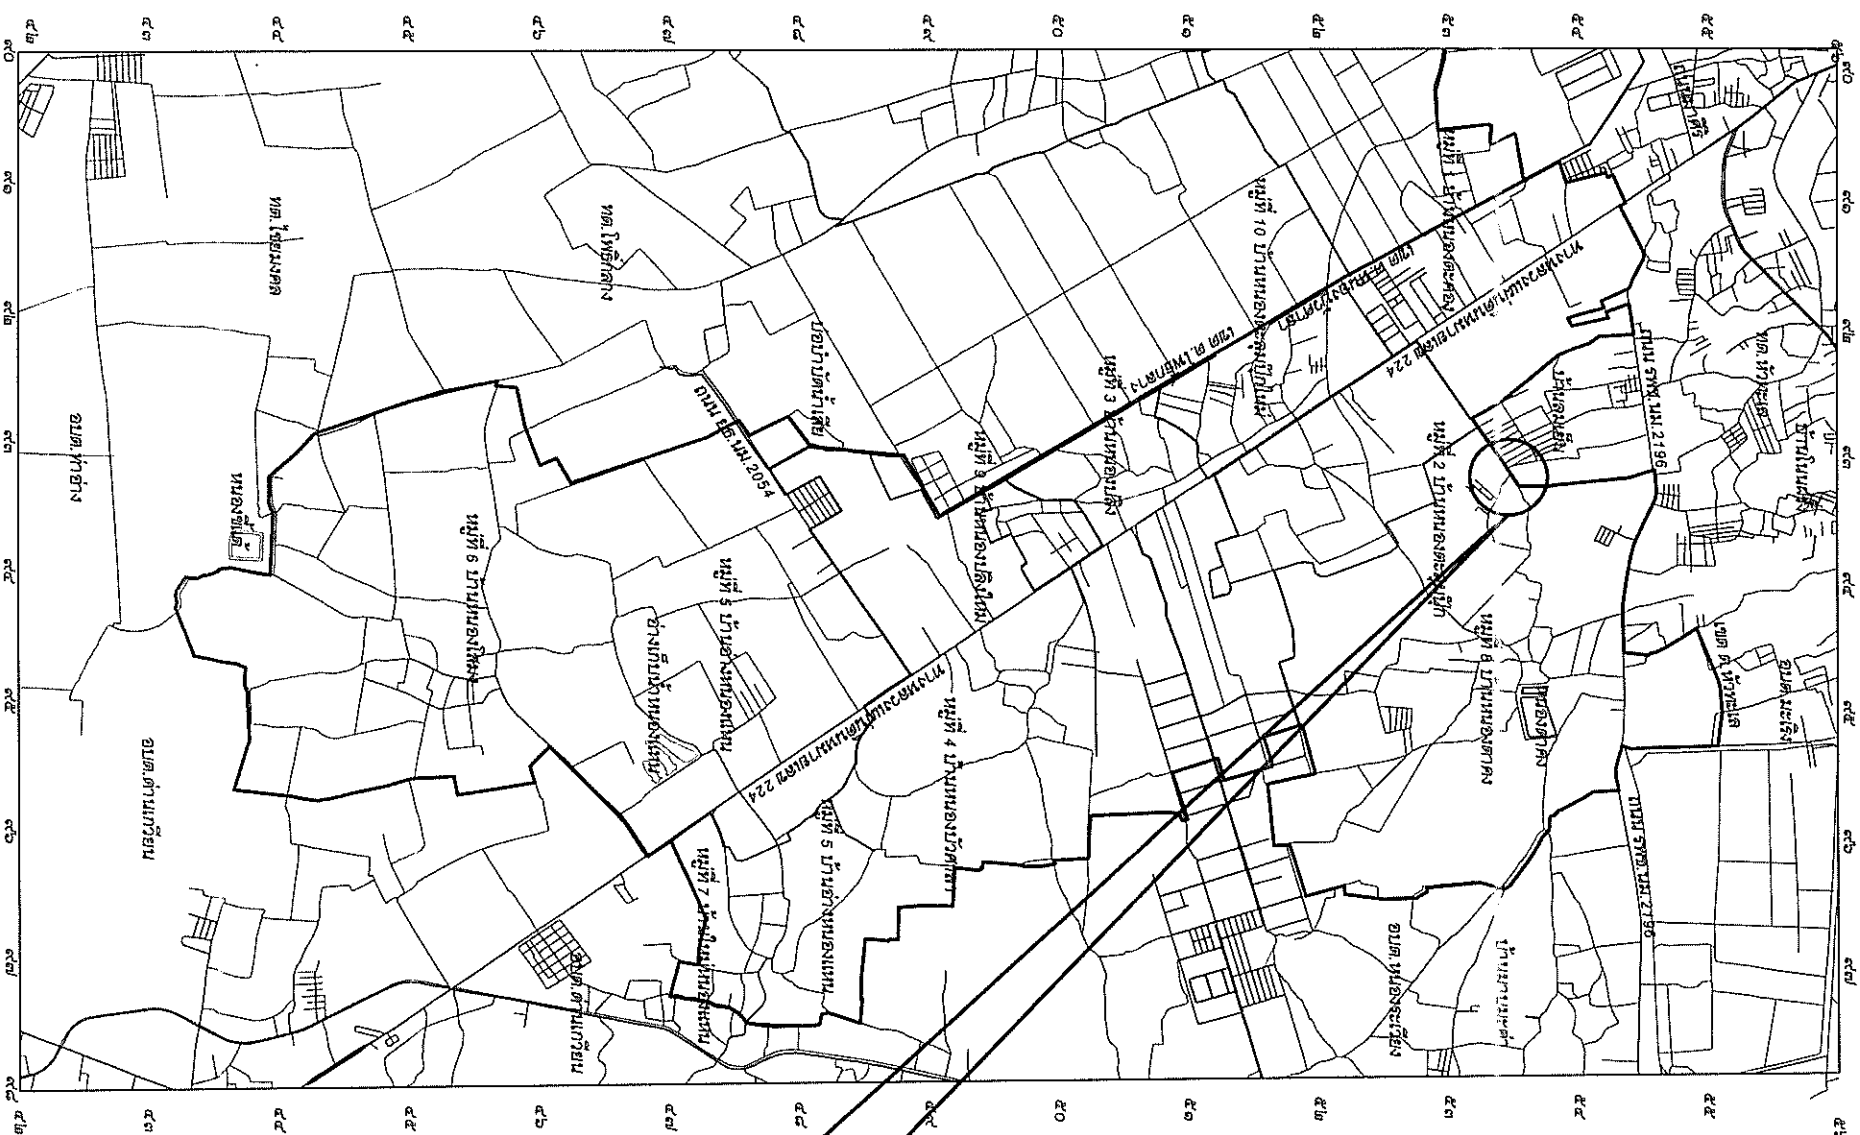

จุดตั้งโครงการ

วิศวกรโยธา ผู้ออกแบบ

(Signature)


(นายสมเกียรติ เกิดทะเล)

สย.10075

ผู้นำถูกต้อง

(Signature)


(นายเศรษฐสิทธิ์ พิชัยกุล)
ผู้อำนวยการกองช่าง

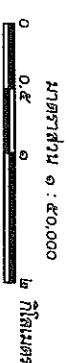

แสดงจุดที่ตั้งโดยสังเขป

SCALE

NOT

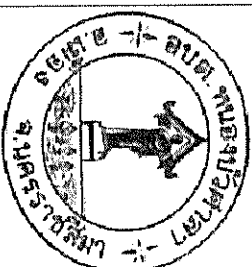

องค์การบริหารส่วนตำบล
หนองบัวศาลา
อำเภอเมือง จังหวัดนครราชสีมา
แบบก่อสร้าง

หมู่ที่ 8 บ้านหนองศาลง

สำรวจ

(Signature)
(นายสุรชัย สิริรัตน์)
นางช่างโยธาจากหน่วยงาน

เขียนแบบ
(Signature)
(นางสาววราภรณ์ จุกแก้ว)
ผู้ช่วยช่างเขียนแบบ

(นายทวิศักดิ์ พึ่งสระเกษ)
นางช่างเขียนแบบ

คณะกรรมการ
จัดทำแบบรายการงานก่อสร้าง
คำสั่ง ๕๕๖/๒๕๖๔
(Signature) ธีระพงษ์

กรรมการ
(Signature)

เห็นชอบ
(Signature)
(นายเศรษฐสิทธิ์ พิชัยกุล)
ผู้อำนวยการกองช่าง

อนุมัติ
(Signature)
(นายสุเมธ ศรีอุดม)
ปลัด อบต.หนองบัวศาลา


(นายอำริยม ปลัดกระโทก)
นายก อบต.หนองบัวศาลา

แบบเลขที่ ๖๖๖/๒๕๖๔
ว/ด/ป / /

หมายเลข / /



จำนวนแผ่น

ให้ใช้คำสั่งเลขที่ที่กำหนดไว้เท่านั้น
อย่าใช้การรับมาสร้างจากแบบนี้

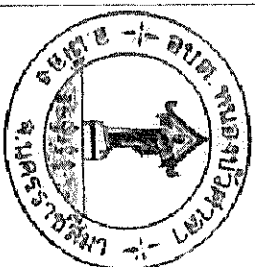

โครงการวางท่อคอนกรีตเสริมเหล็ก จากหมู่บ้านธนาภา - ทางหลวงหมายเลข 1111

หมู่ที่ 8 บ้านหนองตาแดง

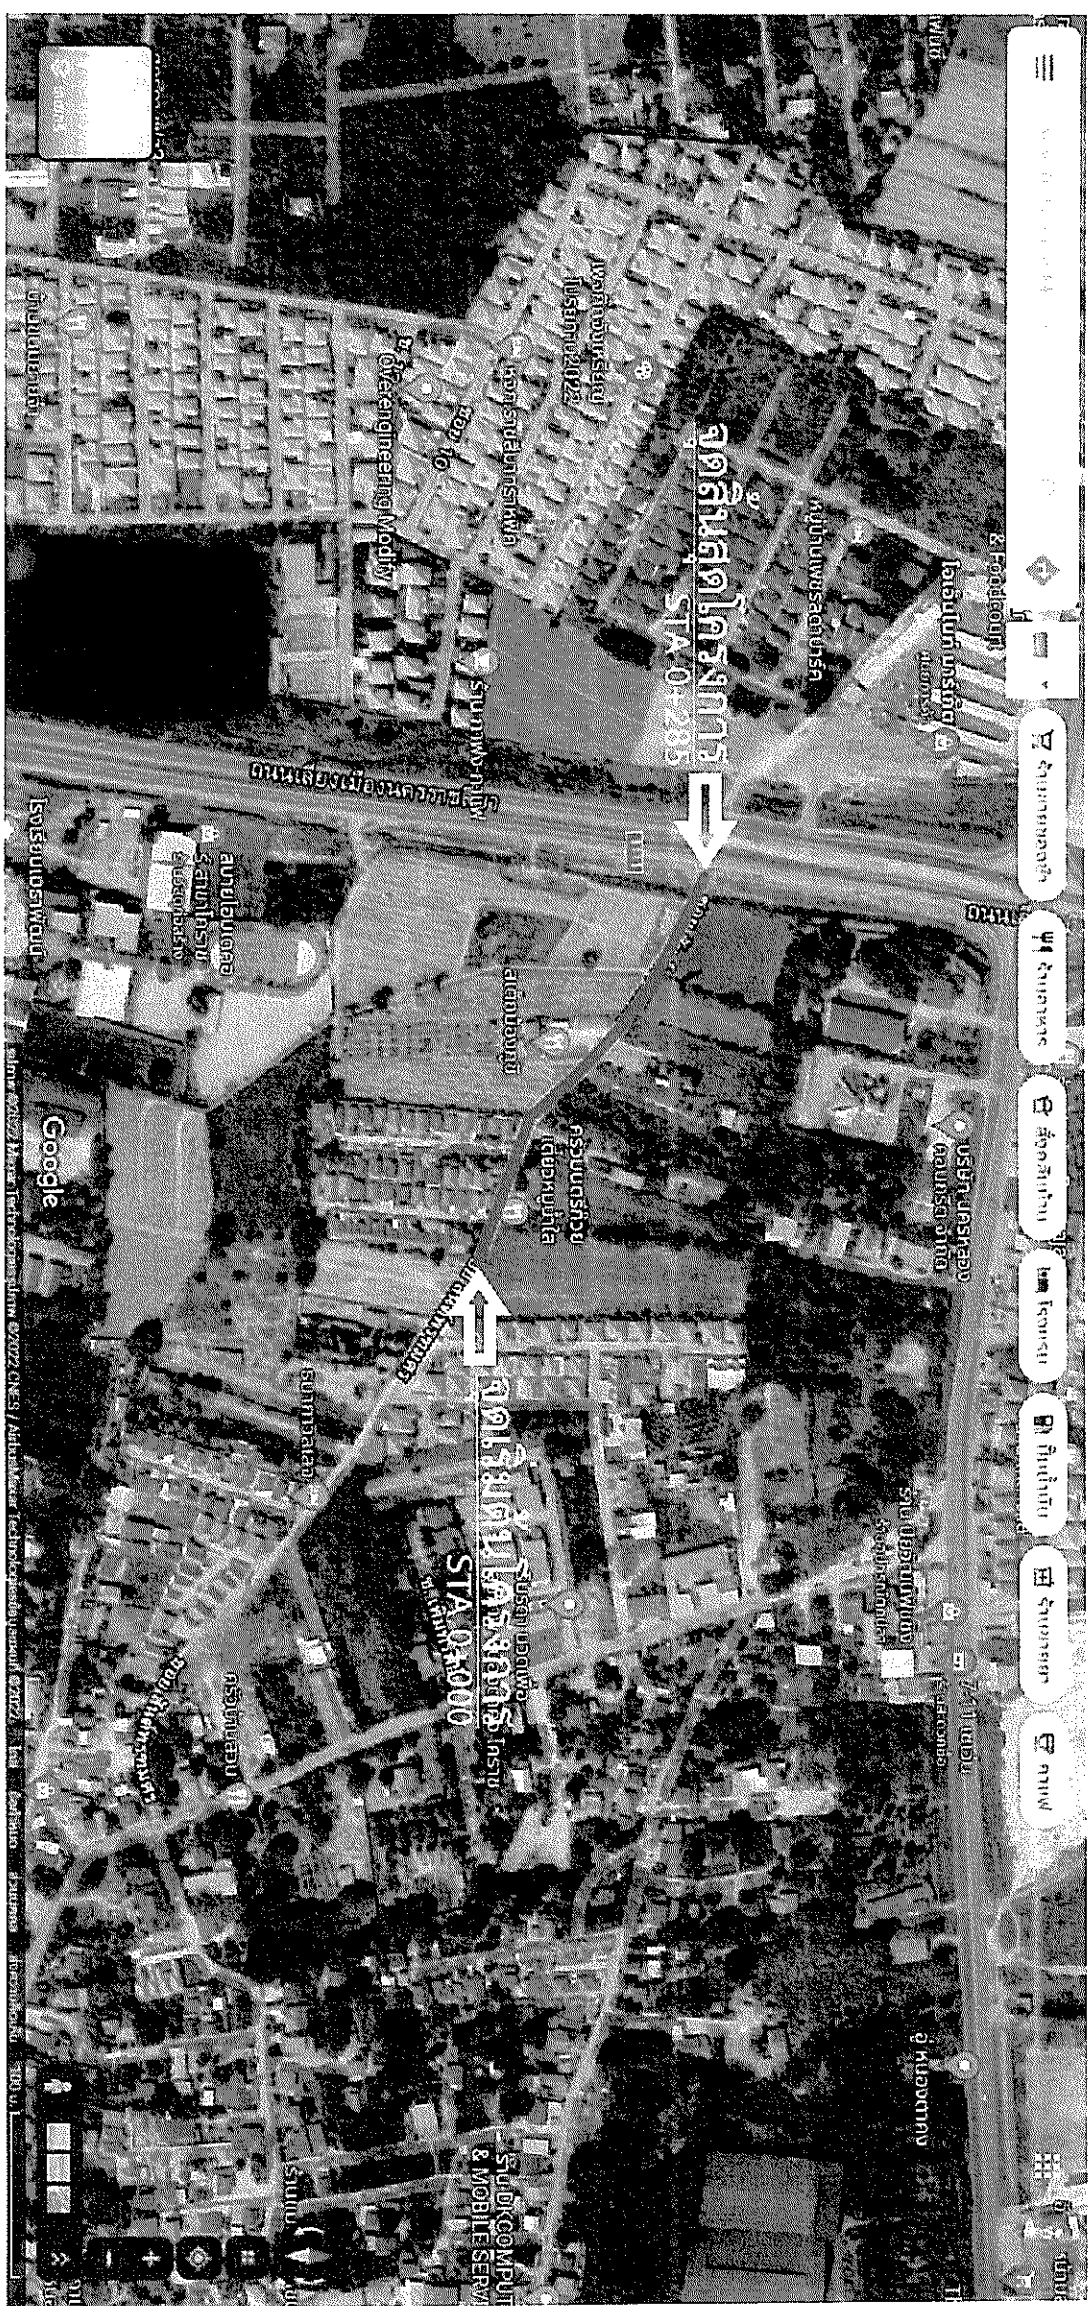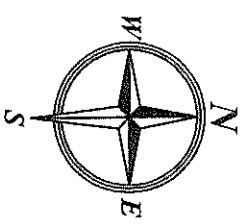

ผังบริเวณ โดยสังเขป

SCALE NOT

ผู้ดำเนินการก่อสร้าง

W.A.

(นายเศรษฐสิทธิ์ ห้วยกุล)
ผู้อำนวยการก่อสร้าง

วิศวกรโยธา ผู้ออกแบบ

W.A.

(นายสมณะฤทธิ์ เกิดทะเล)
ตย.1.0075

องค์การบริหารส่วนตำบล
หนองตาแดง
อำเภอเมือง จังหวัดนครราชสีมา

แบบก่อสร้าง

วางท่อคอนกรีตเสริมเหล็ก
จากหมู่บ้านธนาภา -
ทางหลวงหมายเลข 1111
หมู่ที่ 8 บ้านหนองตาแดง

สำรวจ

W.A.
(นายสุรชัย ศรีรัมย์)
ช่างสำรวจ

เขียนแบบ

W.A.
(นางสาววิภากรรณ์ อุ่นแก้ว)
ผู้ช่วยช่างเขียนแบบ

คณะกรรมการ

จัดทำแบบรายการงานก่อสร้าง
โดย
W.A. ประธาน
กรรมการ

ตรวจสอบ

W.A.
(นายเศรษฐสิทธิ์ ห้วยกุล)
ผู้อำนวยการก่อสร้าง

อนุมัติ

W.A.
(นายสุรชัย ศรีรัมย์)
ช่างสำรวจ


วันที่

(นายอัฐชัย เป็ดกระโทก)
นายก อบต.หนองตาแดง

วันที่


จำนวนหน้า

ในชั้นคำสั่งอนุมัติให้ดำเนินการ
ขอใช้การร่วมกับทางราชการแบบที่

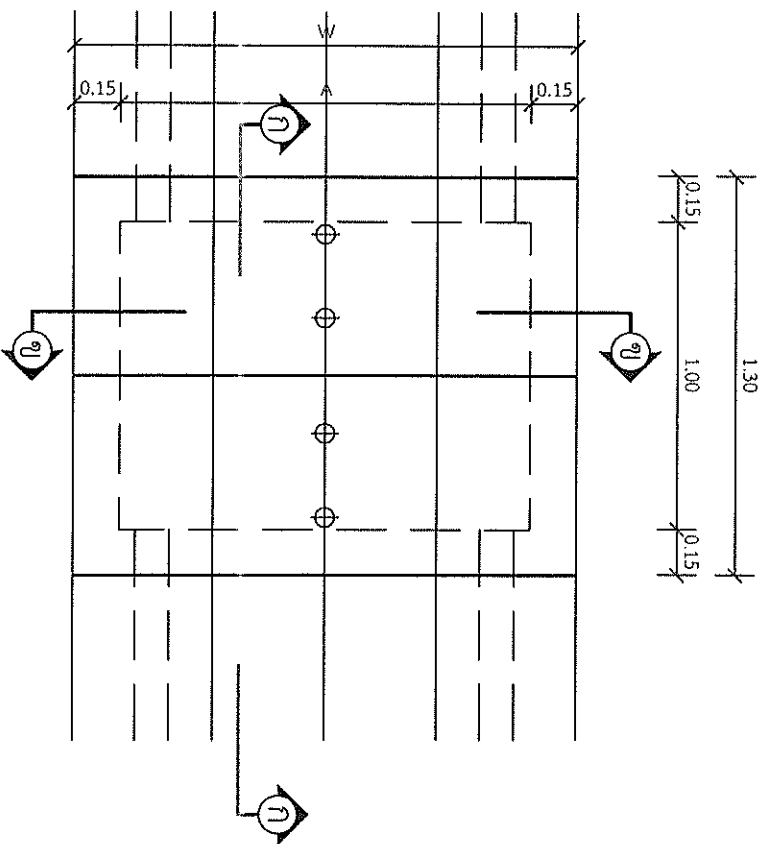


แปลนบ่อพัก ค.ส.ล.

1 : 25

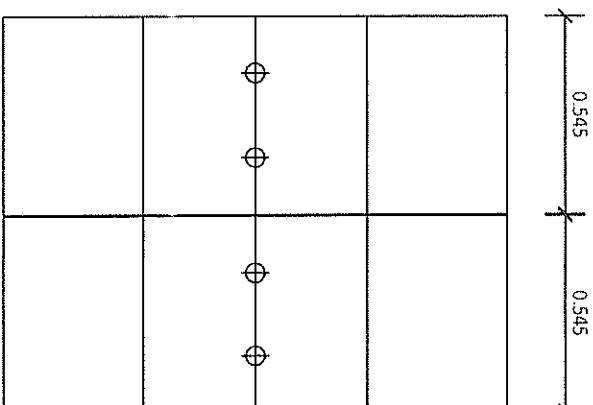

แบบขยายฝาบ่อพัก

1 : 25

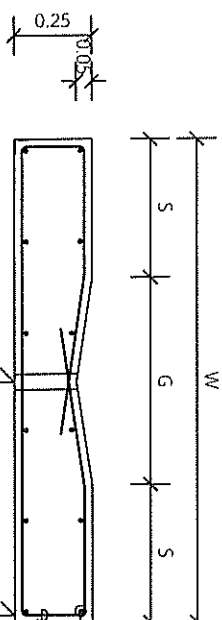

รูปตัด

1 : 25

วิศวกรโยธา ผู้ออกแบบ

NS

(นายสมเกียรติ เกียรติระผล)

ถ.บ.10075

Ø ท่อ (ม.)	W (ม.)	A (ม.)	G (ม.)	S (ม.)	เหล็กเสริมตามยาว	เหล็กเสริมตามขวาง
1.00	1.57	1.27	0.67	0.45	12 RB9	5 DB12
1.20	1.80	1.50	0.80	0.50	16 RB9	5 DB12
1.50	2.15	1.85	0.95	0.65	16 RB9	5 DB12

รายการประกอบแบบ


- ส่วนประกอบที่เสริมปูนที่ใช้น้ำหนัก 10 ซม. และแรงยึด (COMPRESSIVE STRENGTH) ของแม่พิมพ์คือ ค่าอย่างต่ำ 15x15x15 ซม. ที่ 28 วันต้องไม่น้อยกว่า 240 กก./ตร.ซม. หรือ หากต้องการตรวจรับงานก่อน อาจลดเหลือ 28 วัน
- เหล็กเสริมใช้เหล็กมาตรฐาน มต. 20 และ มต. 24

หมายเหตุ

- ต้องจัดทำแบบและรายละเอียดที่จะส่งไปขออนุญาตฐานทางหลวงท้องถิ่น พ.ศ. 2562 เมพาะในส่วนที่เกี่ยวข้องเท่านั้น

ผู้ควบคุมงาน
สุภาพบุรุษ
 (นายสุภาพบุรุษ ฟูชัยกุล)
 ผู้อำนวยการกองช่าง

NS

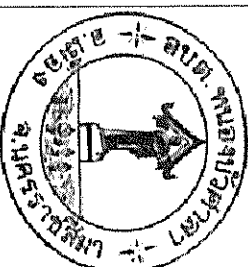

องค์การบริหารส่วนตำบล
 หอนงบัวตกลา
 อำเภอเมือง จังหวัดนครราชสีมา
 แบบก่อสร้าง

ร่างทำต่ออาคารเสริมเหล็ก
 งานหมู่บ้านหนองตา
 ทางหลวงหมายเลข 1111
 หมู่ที่ 8 บ้านหนองตาแดง

สำรวจ
 (นายสุภาพบุรุษ ฟูชัยกุล)
 หนองบัวตกลา

เขียนแบบ
 (นายสุภาพบุรุษ ฟูชัยกุล)
 (นางสาวสราภรณ์ งามบัว)
 ผู้ช่วยเขียนแบบ
 (นายสุภาพบุรุษ ฟูชัยกุล)
 หนองบัวตกลา


ตรวจสอบ
 (นายสุภาพบุรุษ ฟูชัยกุล)
 ผู้อำนวยการกองช่าง

อนุมัติ
 (นายสุภาพบุรุษ ฟูชัยกุล)
 ผู้อำนวยการกองช่าง




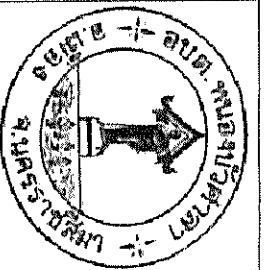

องค์การบริหารส่วนตำบล
หนองบัวศาลา
อำเภอเมือง จังหวัดนครราชสีมา
แบบก่อสร้าง

ทางหลวงหมายเลข 1111
หมู่ที่ 8 บ้านหนองตาแดง

สำรวจ
(นายสุวิชัย ศรีรัตน์)
หน้าช่างเขียนร่างอาคาร

เขียนแบบ
กฤษกร
(นางสาวสทวารวดี จันทร์แก้ว)
ผู้เขียนร่างอาคารเขียนแบบ
(นายวิจิตรศักดิ์ เก่งสระเกษ)
หน้าช่างเขียนแบบ


คณะกรรมการ
จัดทำรูปแบบรายการราคาก่อสร้าง
คำสั่ง 887/2564
นายวิจิตรศักดิ์ เก่งสระเกษ
กรรมการ

ตรวจ
นายวิจิตรศักดิ์ เก่งสระเกษ
(นายวิจิตรศักดิ์ เก่งสระเกษ)
ผู้อำนวยการกองช่าง



เห็นชอบ
นายวิจิตรศักดิ์ เก่งสระเกษ
(นายวิจิตรศักดิ์ เก่งสระเกษ)
นายก อบต.หนองบัวศาลา

อนุมัติ
(นางสาววิจิตรศักดิ์ เก่งสระเกษ)
นายก อบต.หนองบัวศาลา
แบบเลขที่ 5271/2564
วันที่ / /
หมายเหตุ
จำนวนแผ่น

ในชั้นค่าก่อสร้างที่กำหนดไว้ข้างต้น
อย่าใช้การก่อสร้างจากแบบนี้

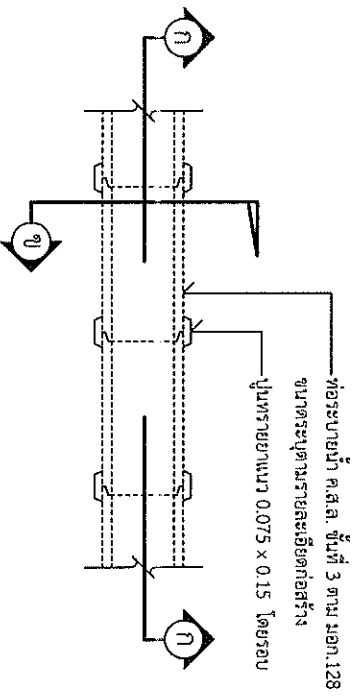

แปลนการวางท่อระบายน้ำ ค.ส.ล. ชนิดกลม

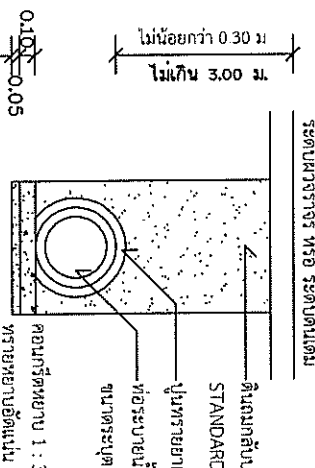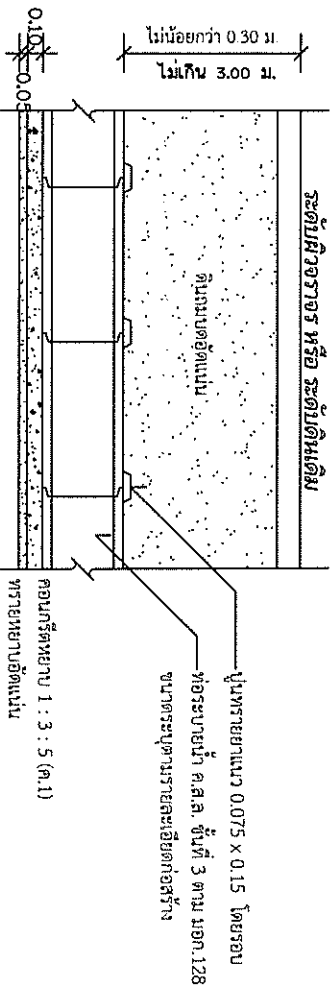

สำเนาถูกต้อง

NS

(นายวิจิตรศักดิ์ เก่งสระเกษ)
ผู้อำนวยการกองช่าง

วิศวกรโยธา ผู้ออกแบบ

(นายสมเกียรติ เก็ดทะนง)

10075

หมายเหตุ

1. ต้องใช้วัสดุประเภทที่ระบุไว้ที่ระบุไว้ใช้ในงานก่อสร้างเป็นวัสดุที่ผลิตในประเทศไทย โดยต้องใช้น้ำไม่น้อยกว่าร้อยละ 60 ของมวลวัสดุที่จะใช้ในปริมาณก่อสร้างทั้งหมดตามสัญญา
2. ต้องใช้เหล็กที่ผลิตภายในประเทศไม่น้อยกว่าร้อยละ 90 ของปริมาณเหล็กที่ต้องใช้ทั้งหมดตามสัญญา

ขนาด Ø ท่อ (ม.)	W (ม.)	ขนาด Ø ท่อ (ม.)	W (ม.)
0.30	0.75	0.80	1.28
0.40	0.81	1.00	1.57
0.50	0.93	1.20	1.80
0.60	1.04	1.50	2.15

(ตัวอย่าง)

แบบแปลนโครงการ อดต. หมอชิวาศลา





1.20	
	อดต. หมอชิวาศลา
	ชื่อโครงการ
	สัญญาจ้างเลขที่..... ลงวันที่.....
	ตำแหน่งการรับโดย
	งบประมาณ
	ผู้ควบคุมงาน
	คณะกรรมการตรวจรับ 1
	2
	3
	4
	5

รายการประกอบแบบป้ายประชาสัมพันธ์โครงการ

- เสา พื้นป้ายทาสีน้ำเงินทั้ง 2 ด้าน ใช้สีกันสนิมทาก่อน 1 ครั้ง และทาสีน้ำเงิน 2 ครั้ง
- ตัวหนังสือสีขาว ขนาดกำหนดตามความเหมาะสม ข้อความตามที่กำหนดด้านบน
- แผ่นเหล็กขนาดกว้าง 1.20 ม. ยาว 1.20 ม.
- จุดก่อสร้างป้ายกำหนดตามความเหมาะสม ให้สามารถมองเห็นได้ชัด

แบบป้ายข้อความสำหรับโครงการขององค์การบริหารส่วนตำบล

- ป้ายไม้หรือป้ายไม้อัด ขนาดไม่น้อยกว่า 120*240 ซม.
- ตัวหนังสือแสดงรายละเอียดโครงการ ผู้รับจ้าง ผู้จ้าง ผู้ควบคุมงาน ฯลฯ
- ขนาดตัวหนังสือกำหนดตามความเหมาะสม ข้อความตามที่แนบกำหนด
- จุดก่อสร้างป้ายกำหนดตามความเหมาะสม ให้สามารถมองเห็นได้ชัดเจน

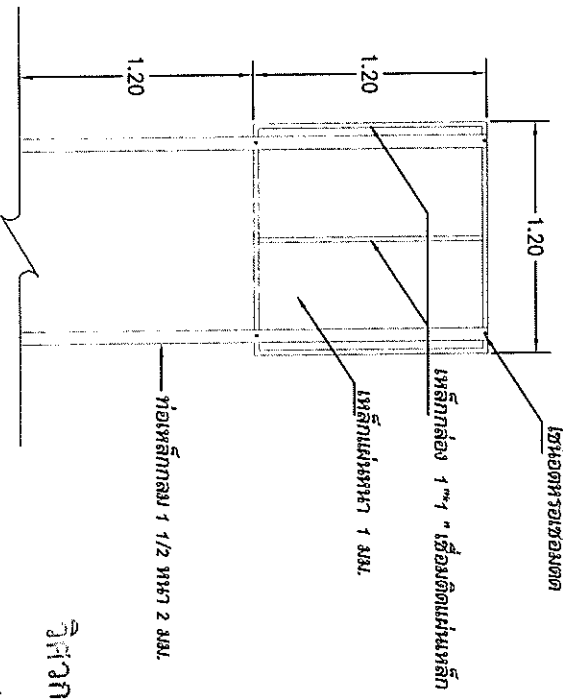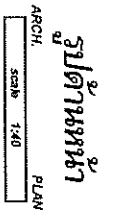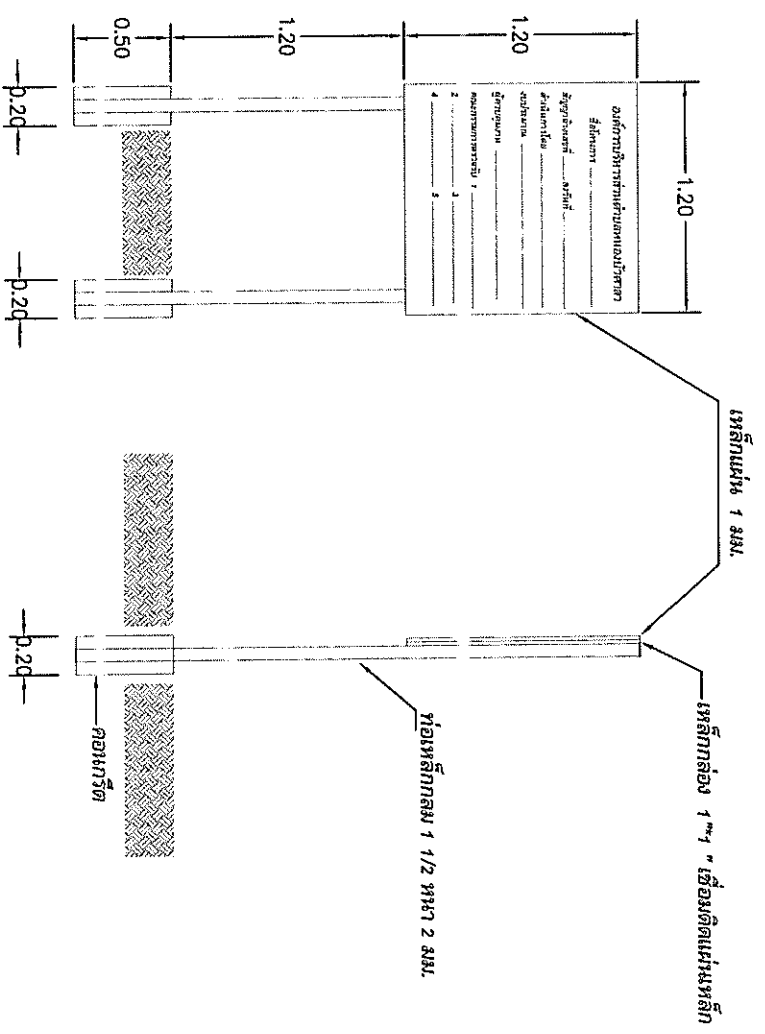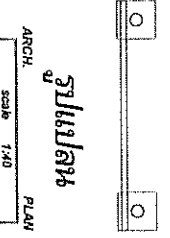

สัญญาถูกต้อง

OKA
(นายเศรษฐสิทธิ์ หิ้วยุกต์)
ผู้อำนวยการกองช่าง

วิศวกรโยธา ออกแบบ

(นายสมเดช ฤทธิ์เกิด)
สย.10075



องค์การบริหารส่วนตำบล
หมอชิวาศลา
อำเภอเมือง จังหวัดนครราชสีมา
แบบก่อสร้าง

วางท่อคอนกรีตเสริมเหล็ก
จากหมู่บ้านถนนยาว -
ทางหลวงหมายเลข 1111
หมู่ที่ 8 บ้านหมองศาลง

สำรวจ
OKA
(นายสุชัย ศิริรัตน์)
ช่างเขียนแบบ

OKA
(นางสาวสุภาวรัตน์ จุกแก้ว)
ผู้ช่วยช่างเขียนแบบ

OKA
(นายวิฑูรย์ หิ้วยุกต์)
ช่างเขียนแบบ

OKA
(นายเศรษฐสิทธิ์ หิ้วยุกต์)
ผู้อำนวยการกองช่าง

OKA
(นายสุชัย ศิริรัตน์)
ช่างเขียนแบบ




ราคากลางงานก่อสร้าง

โครงการ วางท่อคอนกรีตเสริมเหล็ก จากหมู่บ้านธนาภา - ทางหลวงหมายเลข 1111 หมู่ที่ 8 บ้านหนองตาคง

สถานที่ดำเนินการ หมู่ที่ 8 บ้านหนองตาคง ต.หนองบัวศาลา อ.เมืองนครราชสีมา จ. นครราชสีมา

วันที่ 9 มีนาคม 2565	ประมาณการเลขที่ ๖23 / 2564	ราคาน้ำมันคิดที่ราคา 30.00 - 30.99 บาท
		เงินประกันผลงานหัก 0 %
		ดอกเบี้ยเงินกู้ 5 %
		ภาษีมูลค่าเพิ่ม 7 %
	1,606,087.48 =	1.3607 = 2,185,403.23
ค่าป้ายโครงการ 1 ป้าย	=	- บาท
รวมค่างานก่อสร้าง	=	2,185,403.23 บาท
กำหนดราคากลางเป็นเงิน	=	2,185,403.23 บาท

สองล้านหนึ่งแสนแปดหมื่นห้าพันสี่ร้อยสามบาทยี่สิบสามสตางค์

รายนามคณะกรรมการกำหนดราคากลางตามคำสั่งแต่งตั้งคณะกรรมการกำหนดราคากลางที่ 041/2665 ลงวันที่ 19 ม.ค. 2565

ร.อ.

(นายนิกร ศิริอุดม)

ประธานกรรมการกำหนดราคากลาง

(นางสาววรรณะภักดิ์ แซงทะเล)

กรรมการกำหนดราคากลาง

(นายวิทศักดิ์ เฟื่องสระเกษ)

กรรมการกำหนดราคากลาง

(นายเศรษฐสิทธิ์ พิชัยกุล)

กรรมการกำหนดราคากลาง

(นายสุกิจ ปิณฑะดิษฐ์)

กรรมการกำหนดราคากลาง

เห็นชอบ () ไม่เห็นชอบ

ลงชื่อ

(นางสาววรรณะภักดิ์ แซงทะเล)

เห็นชอบ () ไม่เห็นชอบ

ลงชื่อ

(นายนิกร ศิริอุดม)

รองปลัดองค์การบริหารส่วนตำบลหนองบัวศาลา

ลงชื่อ

(นายจำเรียว เป็ล้ากระโทก)

นายกองค์การบริหารส่วนตำบลหนองบัวศาลา

อนุมัติ วันที่ ๑๔ มี.ค. ๒๕๖๕

ปลัดองค์การบริหารส่วนตำบลหนองบัวศาลา

สำเนาถูกต้อง

(นายเศรษฐสิทธิ์ พิชัยกุล)

ผู้อำนวยการกองช่าง

แบบสรุปราคากลางงานก่อสร้าง

ชื่อโครงการ วางท่อคอนกรีตเสริมเหล็ก จากหมู่บ้านธนาภา - ทางหลวงหมายเลข 1111 หมู่ที่ 8 บ้านหนองตาก

วางท่อคอนกรีตเสริมเหล็ก ขนาดเส้นผ่านศูนย์กลาง 1.20 เมตร ยาวไม่น้อยกว่า 285.00 เมตร พร้อมบ่อพักคอนกรีตเสริมเหล็ก จำนวน 19 บ่อ พร้อมป้ายโครงการ จำนวน 1 ป้าย (ตามแบบที่ อบต.กำหนด)


ประมาณราคา เมื่อวันที่

9 มีนาคม 2565

สถานที่ก่อสร้าง หมู่ที่ 8 บ้านหนองตาก

แบบเลขที่ ๕๒๓ / 2565


ลำดับที่	รายการ	หน่วย	จำนวน	ราคาต่อหน่วย	ราคาทุน	FN	ราคาต่อหน่วยxFN	ราคากลาง
1	ประเภทงานทาง							
	งานระบบระบายน้ำ							
	2.1 งานท่อกลมคอนกรีตเสริมเหล็ก (RC. PIPE CULVERTS) - ขนาดเส้นผ่านศูนย์กลาง 1.20 ม. ชั้น 3 (DIA. 1.20 M. CLASS 3)	ท่อน	266.00	4,029.87	1,071,945.42	1.3607	5,483.44	1,458,596.13
	2.2 งานบ่อพักคอนกรีตเสริมเหล็ก - ขนาดกว้างภายใน 1.50 ม. * 1.00 ม.	บ่อ	19.00	28,112.74	534,142.06	1.3607	38,253.00	726,807.10
	หมายเหตุ : ราคาตามคตทราคา 30.00 - 30.99 บาท ราคาลิ้นค้ำยันคู่อสร้าง ภาษีจังหวัดนครราชสีมา เดือนกุมภาพันธ์ ปี2565 และราคาสิบล							
	รวมค่างานต้นทุนงานทาง FACTOR F				1,606,087.48	1.3607		
	คิดเป็นเงินค่าก่อสร้างประมาณ							2,185,403.23
					สองล้านหนึ่งแสนแปดหมื่นห้าพันสี่ร้อยสามบาทยี่สิบสามสตางค์			

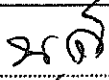

(นายนิกร ศิริอุดม)
ประธานกรรมการฯ



(นางสาววรรณะภักดิ์ แฉงทะเล)
กรรมการฯ

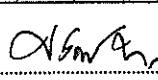


(นายเศรษฐสิทธิ์ พิชัยกุล)
กรรมการฯ



(นายทวีศักดิ์ เพ็งสระเกษ)
กรรมการฯ



(นายสุกิจ ปิณฑะดิษฐ์)
กรรมการฯ

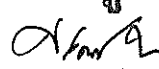
(นายเศรษฐสิทธิ์ พิชัยกุล)
ผู้อำนวยการกอง